

ΕΡΓΟ:  
πολυκατοικία στην  
Λάρνακα

ΙΔΙΟΚΤΗΤΗΣ:  
PAN CITY LTD

ΤΙΤΛΟΣ ΣΧΕΔΙΟΥ  
κάτοψη ισογείου

ΗΜ/ΝΙΑ : 10.2023  
κλίμακα /iso- 1:100/A3  
σχεδίαση - Κ.Α.

σφραγίδα


σημειώσεις:

Agni Demetriou  
architect engineer DuTH  
AA 138315

Constantina Alambriti  
MArch Architecture  
AA 222584  
tel. 99 881394  
Nikiia Choniatou 11, 7060 Livadia  
agnid13@gmail.com

JOB No:  
019 β.

αριθμός σχεδίου:  
A 01  
+0.00  
(+31.80)

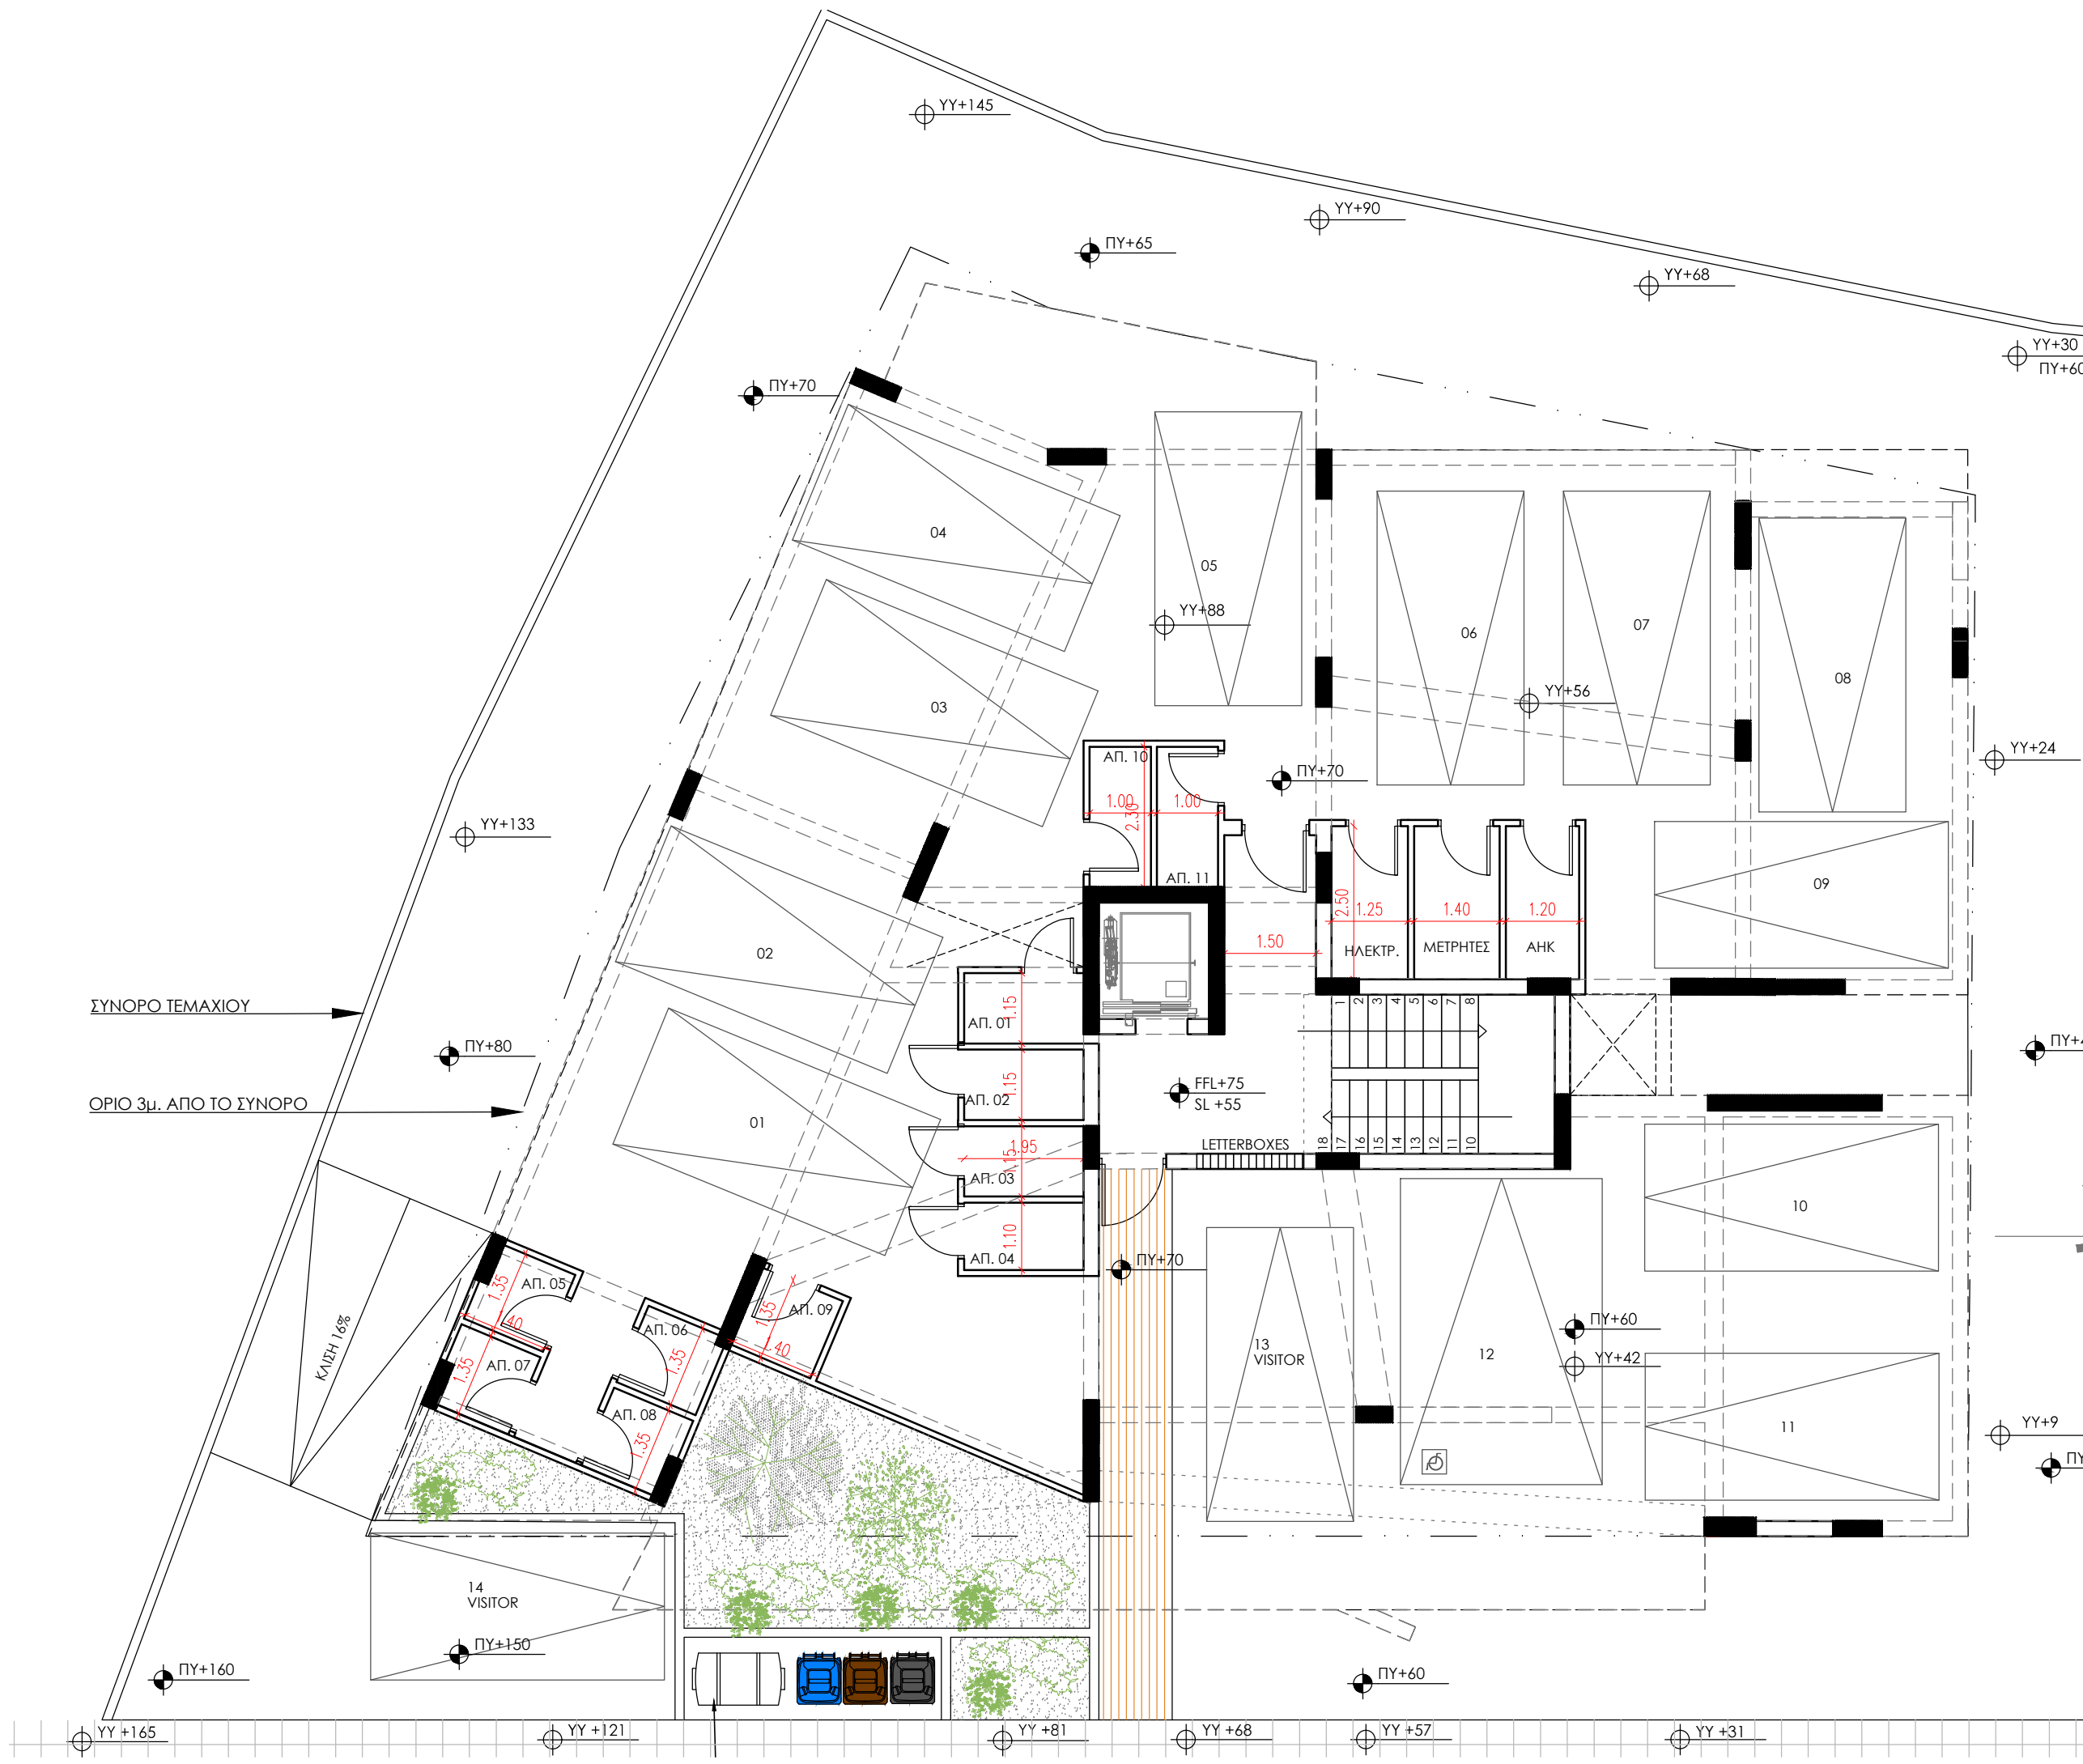

ΣΥΝΟΡΟ ΤΕΜΑΧΙΟΥ

ΟΡΙΟ 3μ. ΑΠΟ ΤΟ ΣΥΝΟΡΟ

ΚΛΙΣΗ 16%

ΕΡΓΟ:  
πολυκατοικία στην  
Λάρνακα

ΙΔΙΟΚΤΗΤΗΣ:  
PAN CITY LTD

ΤΙΤΛΟΣ ΣΧΕΔΙΟΥ  
κάτοψη 1ου-2ου ΟΡ.

ΗΜ/ΝΙΑ : 10.2023  
κλίμακα /iso- 1:100/A3  
σχεδίαση - Κ.Α.

σφραγίδα

σημειώσεις:

Agni Demetriou  
architect engineer DuTH  
AA 138315

Constantina Alambriti  
MArch Architecture  
AA 222584

tel. 99 881394  
Nikita Choniatou 11, 7060 Livadia  
agnid13@gmail.com

JOB No:

019



αριθμός σχεδίου:

A 02



ΕΡΓΟ:  
πολυκατοικία στην  
Λάρνακα

ΙΔΙΟΚΤΗΤΗΣ:  
PAN CITY LTD

ΤΙΤΛΟΣ ΣΧΕΔΙΟΥ  
κάτοψη 2ου ΟΡ.

ΗΜ/ΝΙΑ : 10.2023  
κλίμακα /iso- 1:100/A3  
σχεδίαση - Κ.Α.

σφραγίδα

σημειώσεις:


Agni Demetriou  
architect engineer DuTH  
AA 138315

Constantina Alambriti  
MArch Architecture  
AA 222584

tel. 99 881394  
Nikita Choniatou 11, 7060 Livadia  
agnid13@gmail.com

JOB No:

019

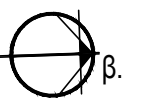

αριθμός σχεδίου:

A 03



ΣΥΝΟΡΟ ΤΕΜΑΧΙΟΥ

ΟΡΙΟ 3μ. ΑΠΟ ΤΟ ΣΥΝΟΡΟ

FFL+705  
SL +690

FFL+700  
SL +690

22 sqm

flat 203  
79 sqm

flat 204  
79 sqm

flat 202  
78 sqm

flat 201  
78 sqm

25 sqm

12 sqm

12 sqm

ΕΡΓΟ:  
πολυκατοικία στην  
Λάρνακα

ΙΔΙΟΚΤΗΤΗΣ:  
PAN CITY LTD

ΤΙΤΛΟΣ ΣΧΕΔΙΟΥ  
κάτοψη 3ου ΟΡ.

ΗΜ/ΝΙΑ : 10.2023  
κλίμακα /iso- 1:100/A3  
σχεδίαση - Κ.Α.

σφραγίδα

σημειώσεις:

Agni Demetriou  
architect engineer DuTH  
AA 138315

Constantina Alambriti  
MArch Architecture  
AA 222584

tel. 99 881394  
Nikita Choniatou 11, 7060 Livadia  
agnid13@gmail.com

JOB No:

019



αριθμός σχεδίου:

A 04



ΕΡΓΟ:  
πολυκατοικία στην  
Λάρνακα

ΙΔΙΟΚΤΗΤΗΣ:  
PAN CITY LTD

ΤΙΤΛΟΣ ΣΧΕΔΙΟΥ  
κάτοψη roof garden

ΗΜ/ΝΙΑ : 10.2023  
κλίμακα /iso- 1:100/A3  
σχεδίαση - Κ.Α.

σφραγίδα

σημειώσεις:

Agni Demetriou  
architect engineer DuTH  
AA 138315

Constantina Alambriti  
MArch Architecture  
AA 222584

tel. 99 881394  
Nikita Choniatou 11, 7060 Livadia  
agnid13@gmail.com


JOB No:


019



αριθμός σχεδίου:

A 05

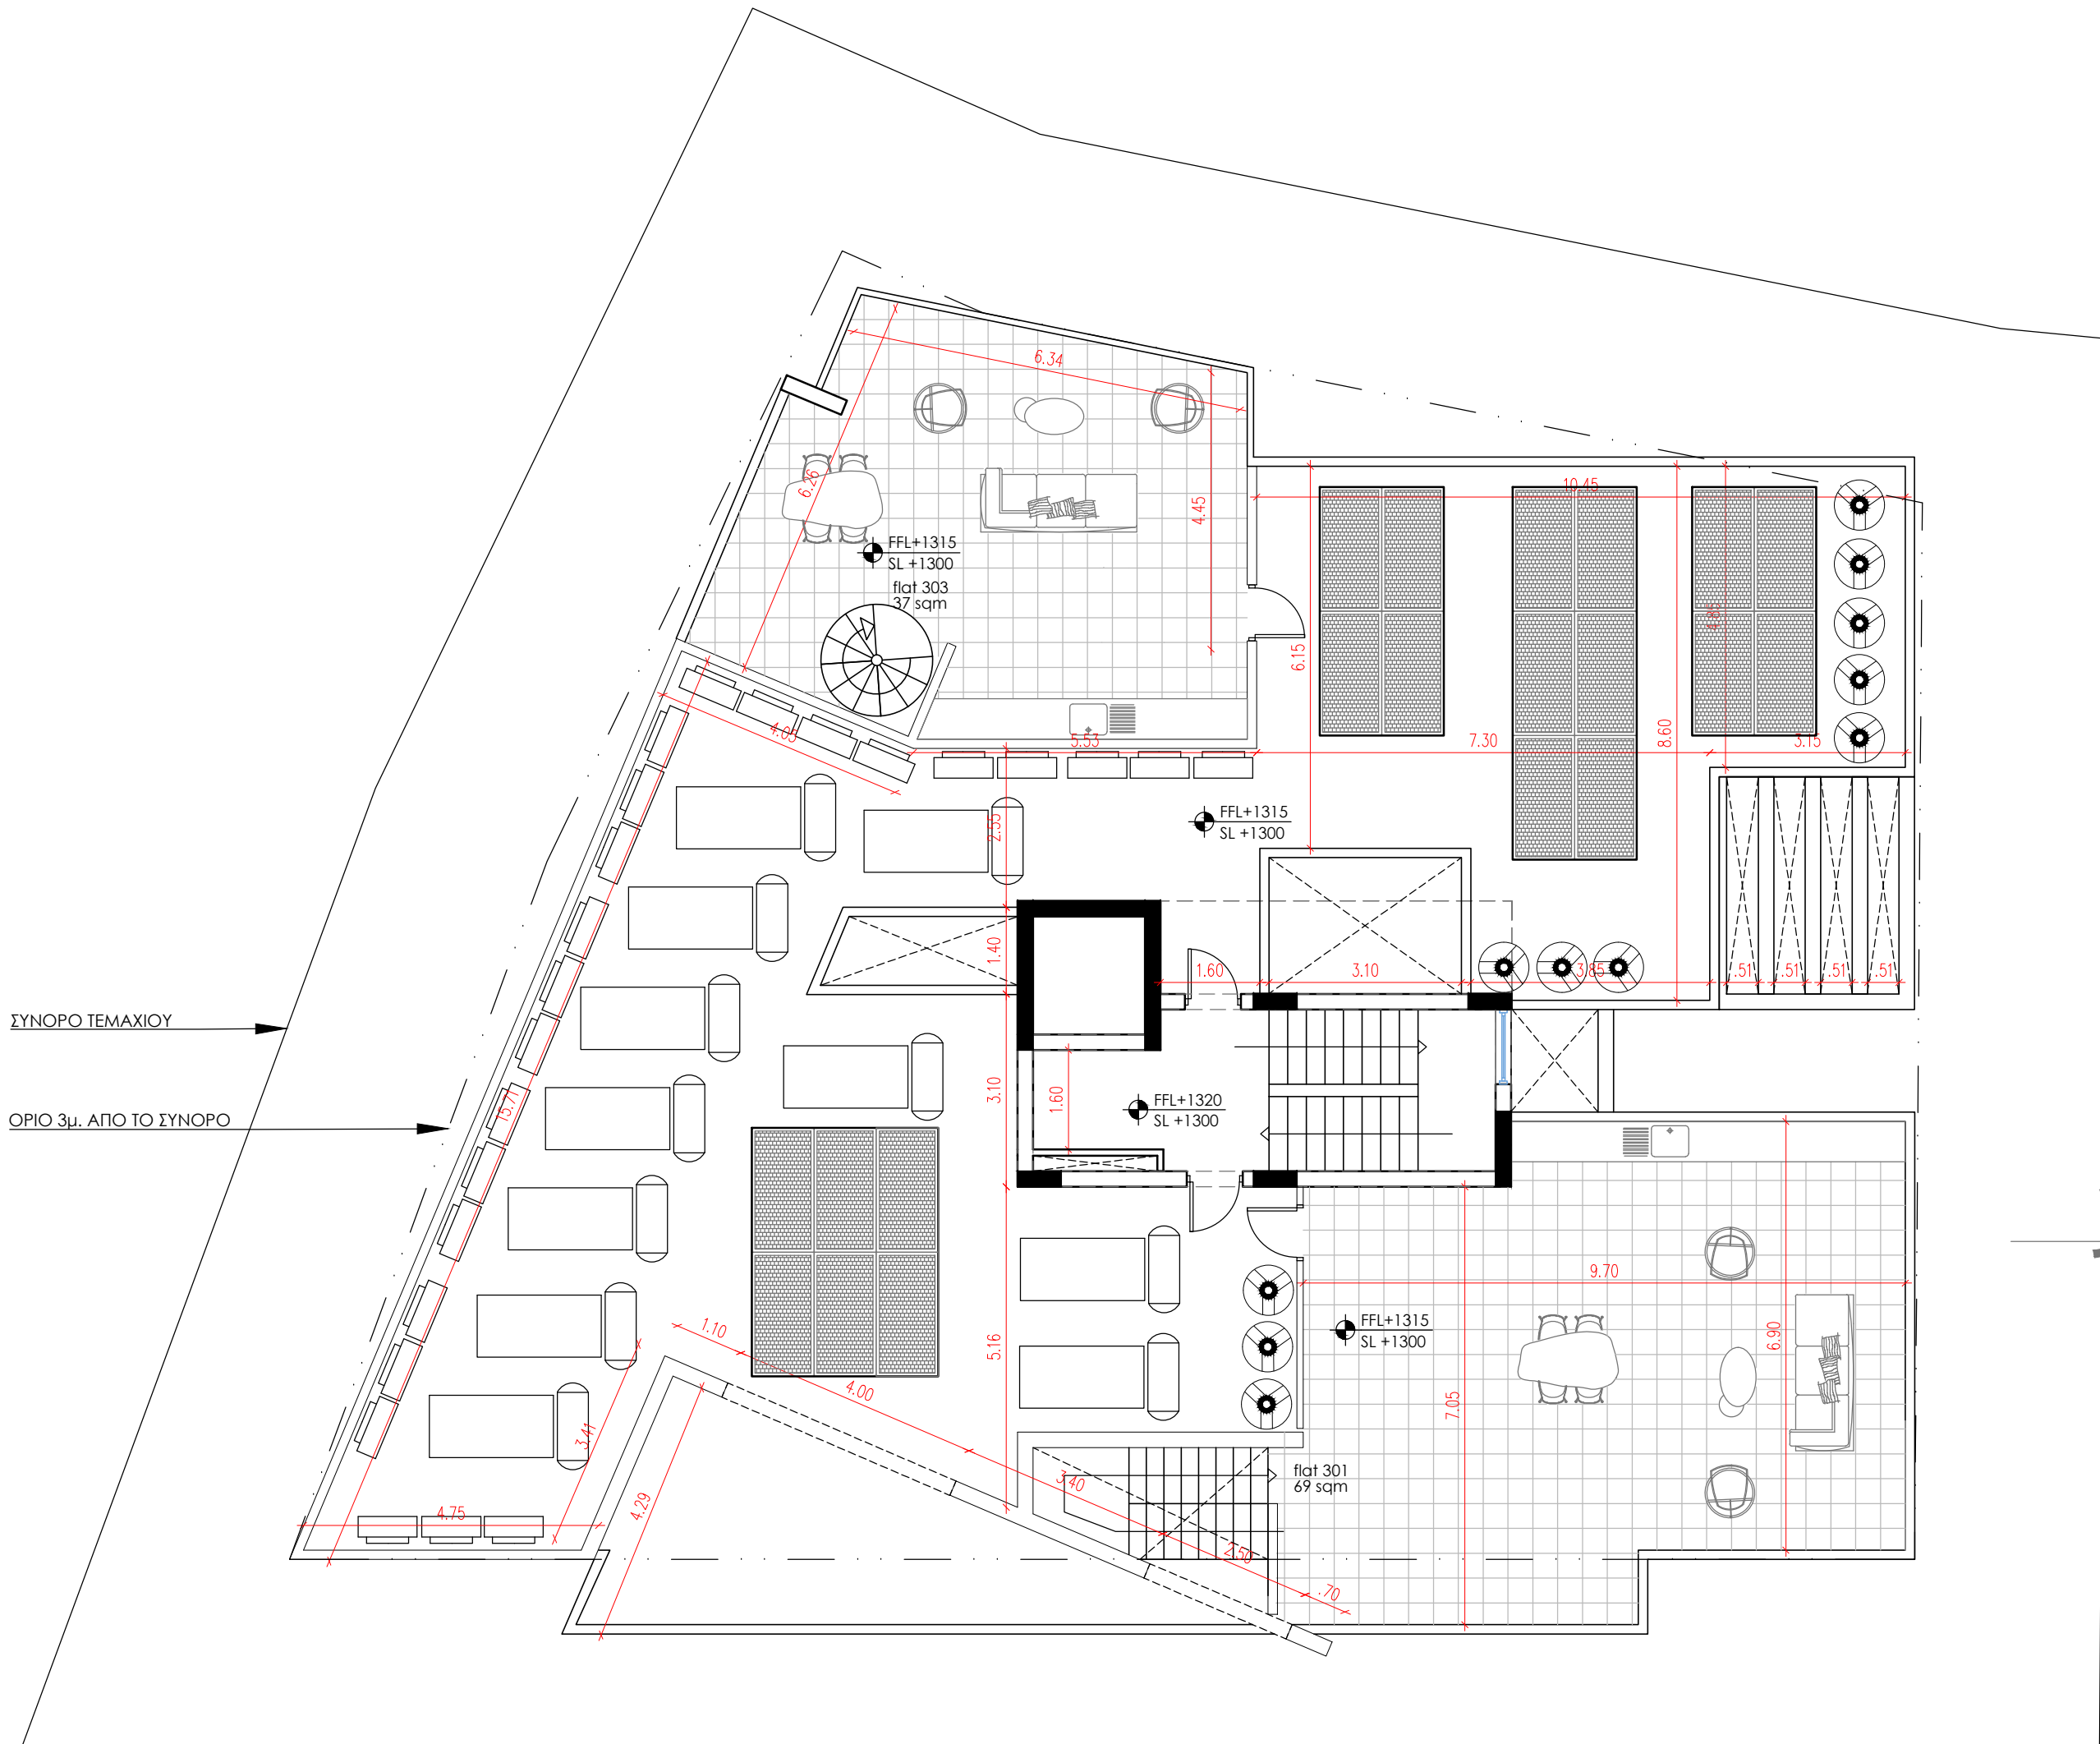

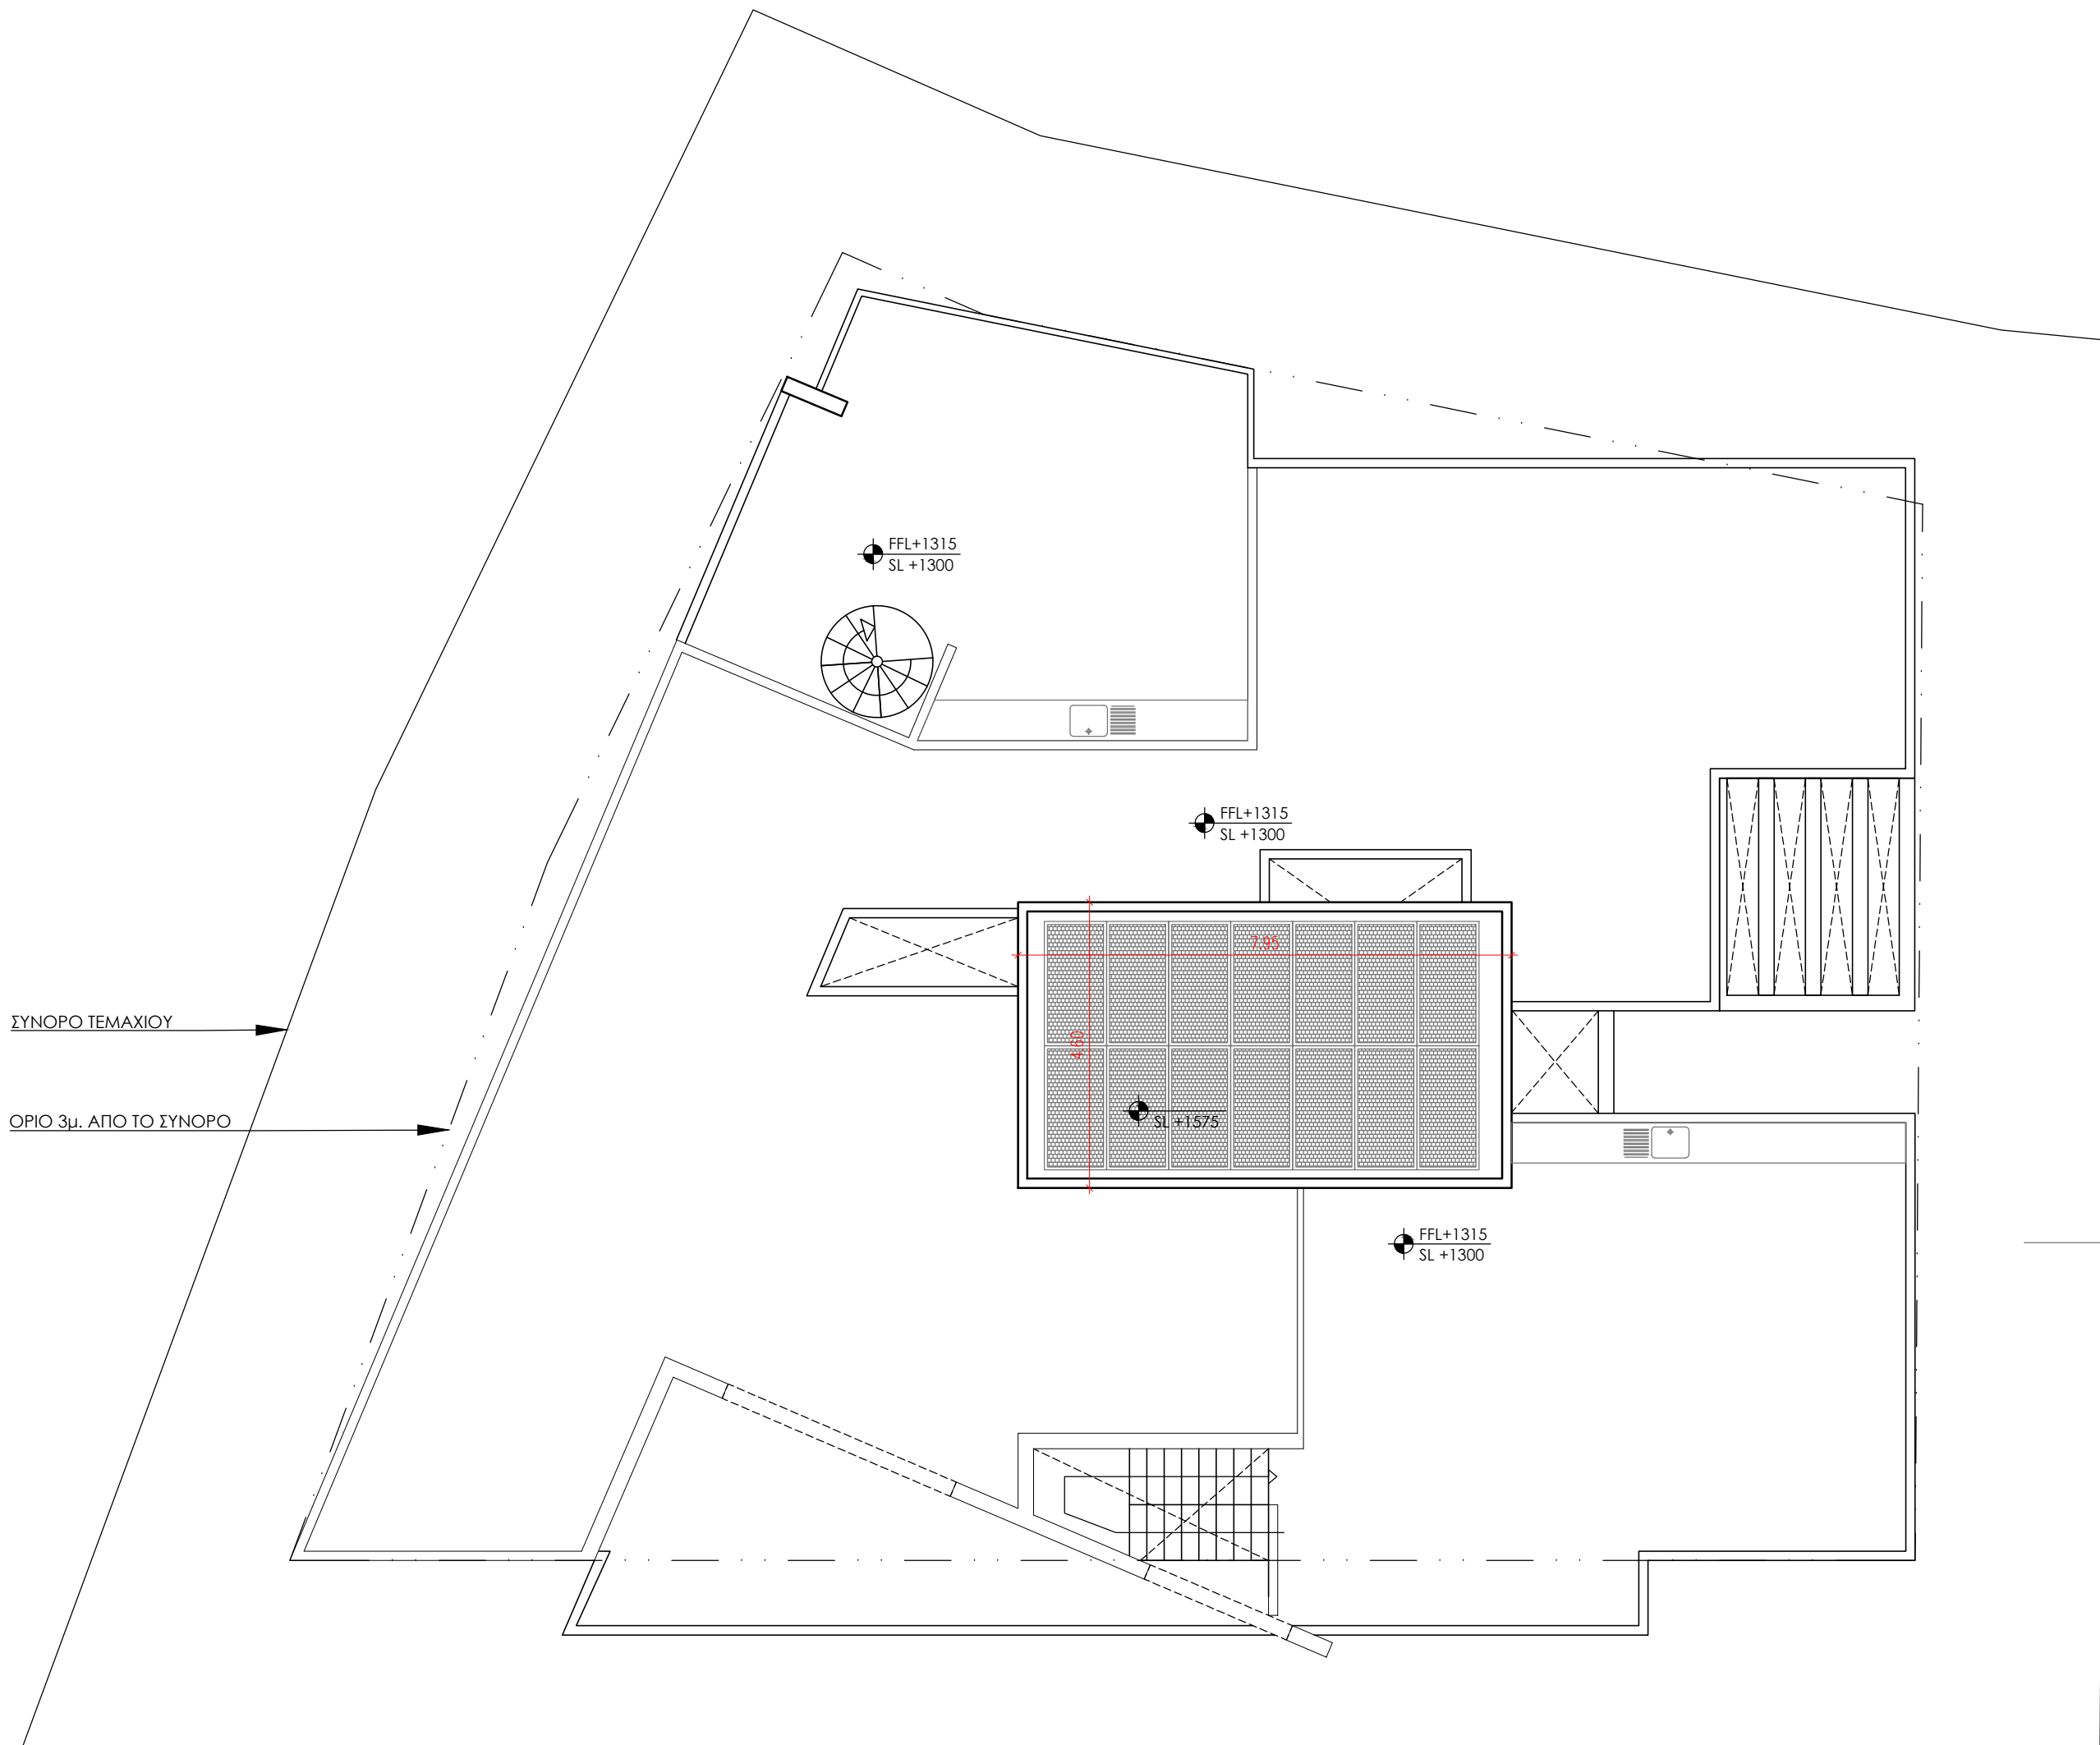

ΕΡΓΟ:  
πολυκατοικία στην  
Λάρνακα

ΙΔΙΟΚΤΗΤΗΣ:  
PAN CITY LTD

ΤΙΤΛΟΣ ΣΧΕΔΙΟΥ  
κάτοψη οροφής

ΗΜ/ΝΙΑ : 10.2023  
κλίμακα /iso- 1:100/A3  
σχεδίαση - Κ.Α.


σφραγίδα

σημειώσεις:

Agni Demetriou  
architect engineer DuTH  
AA 138315

Constantina Alambriti  
MArch Architecture  
AA 222584  
tel. 99 881394  
Nikita Choniatiou 11, 7060 Livadia  
agnid13@gmail.com

JOB No:  
019

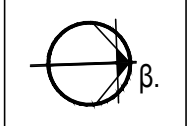

αριθμός σχεδίου:  
**A 06**

ΕΡΓΟ:  
πολυκατοικία στην  
Λάρνακα

ΙΔΙΟΚΤΗΤΗΣ:  
PAN CITY LTD

ΤΙΤΛΟΣ ΣΧΕΔΙΟΥ  
ανατολική οψη - πρόσοψη

ΗΜ/ΝΙΑ : 10.2023  
κλίμακα /iso- 1:100/A3  
σχεδίαση - Κ.Α.

σφραγίδα

σημειώσεις:

- 1) θερμομονωτικό τούβλο και θερμοπροσοψη εξωτερικά
- 2) κουφώματα αλουμινίων
- 3) εμφανές μπετόν
- 4) διαχωριστικό απο αλουμίνιο
- 5) κιγκλίδωμα απο γυαλι

Agni Demetriou  
architect engineer DuTH  
AA 138315

Constantina Alambriti  
MArch Architecture  
AA 222584


tel. 99 881394  
Nikita Choniatou 11, 7060 Livadia  
agnid13@gmail.com

JOB No:

019

αριθμός σχεδίου:

A 07

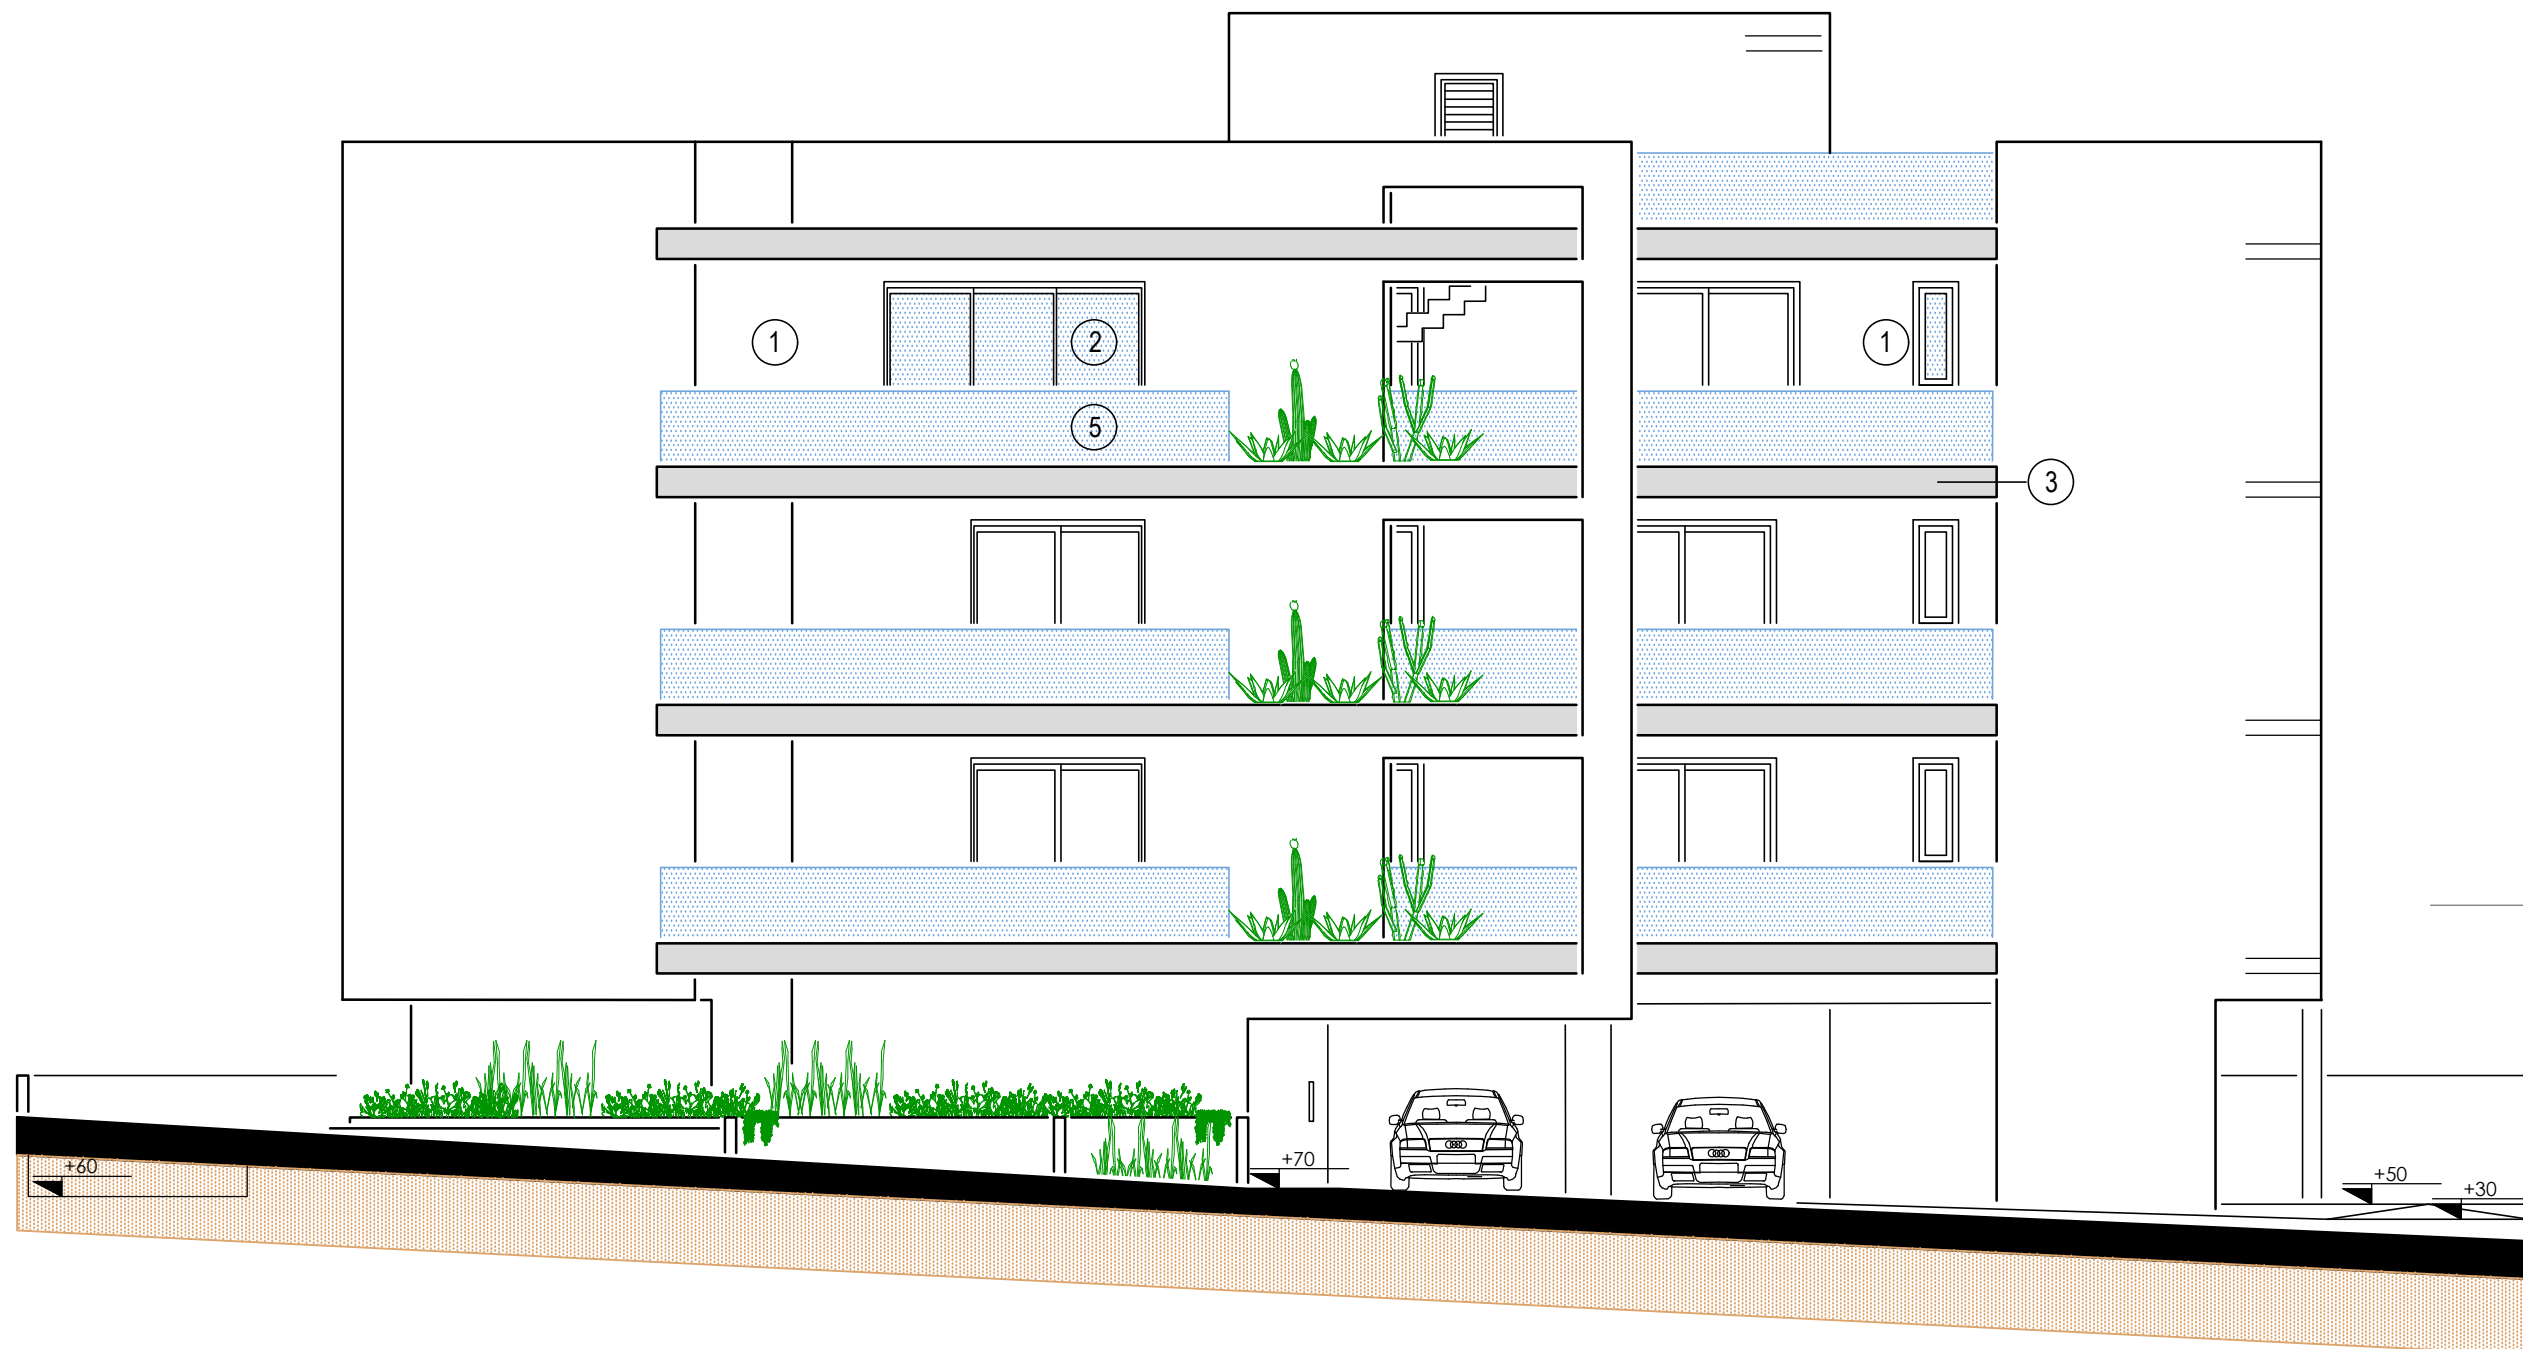

ΕΡΓΟ:  
πολυκατοικία στην  
Λάρνακα

ΙΔΙΟΚΤΗΤΗΣ:  
PAN CITY LTD

ΤΙΤΛΟΣ ΣΧΕΔΙΟΥ  
βόρια όψη

ΗΜ/ΝΙΑ : 10.2023  
κλίμακα /iso- 1:100/A3  
σχεδίαση - Κ.Α.

σφραγίδα

σημειώσεις:

- 1 θερμομονωτικό τούβλο και θερμοπροσοψη εξωτερικά
- 2 κουφώματα αλουμινίων
- 3 εμφανές μπετόν
- 4 διαχωριστικό απο αλουμίνιο
- 5 κιγκλίδωμα απο γυαλί

Agni Demetriou  
architect engineer DuTH  
AA 138315

Constantina Alambriti  
MArch Architecture  
AA 222584


tel. 99 881394  
Nikita Choniatou 11, 7060 Livadia  
agnid13@gmail.com

JOB No:

019

αριθμός σχεδίου:

A 08

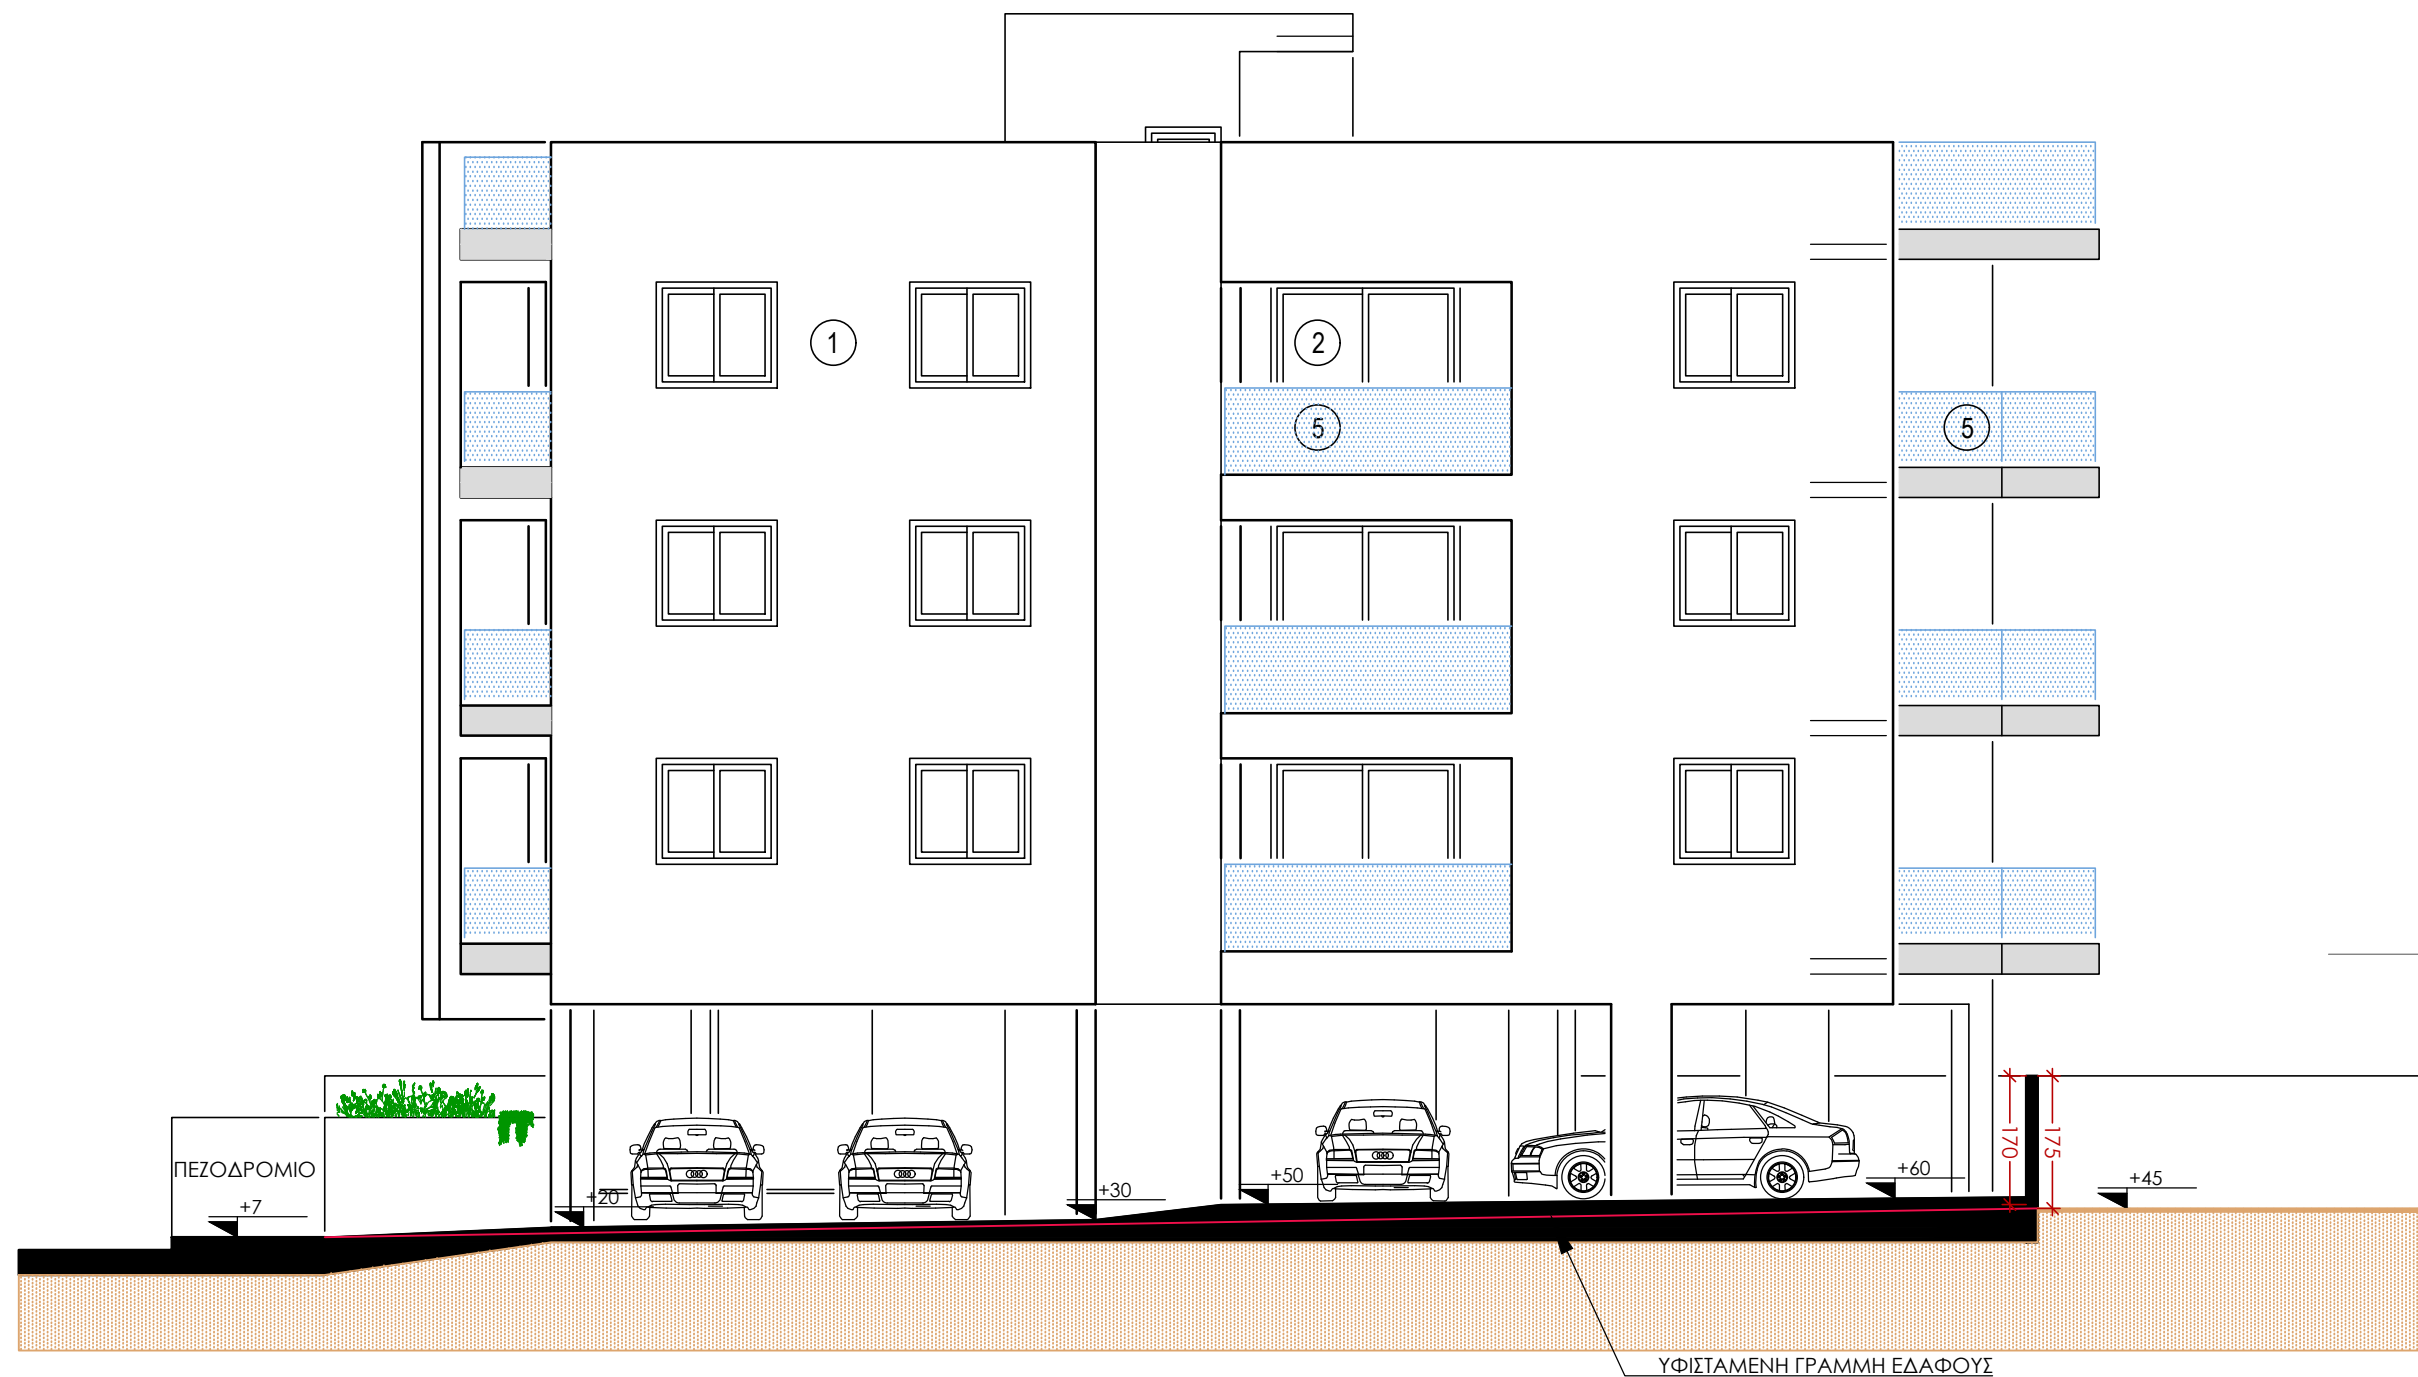



ΕΡΓΟ:  
πολυκατοικία στην  
Λάρνακα

ΙΔΙΟΚΤΗΤΗΣ:  
PAN CITY LTD

ΤΙΤΛΟΣ ΣΧΕΔΙΟΥ  
δυτική όψη

ΗΜ/ΝΙΑ : 10.2023  
κλίμακα /iso- 1:100/A3  
σχεδίαση - Κ.Α.

σφραγίδα

σημειώσεις:

- 1 θερμομονωτικό τούβλο και θερμοπροσοψη εξωτερικά
- 2 κουφώματα αλουμινίων
- 3 εμφανές μπετόν
- 4 διαχωριστικό απο αλουμίνιο
- 5 κιγκλίδωμα απο γυαλί

Agni Demetriou  
architect engineer DuTH  
AA 138315

Constantina Alambriti  
MArch Architecture  
AA 222584


tel. 99 881394  
Nikita Choniatou 11, 7060 Livadia  
agnid13@gmail.com

JOB No:

019

αριθμός σχεδίου:

A 09

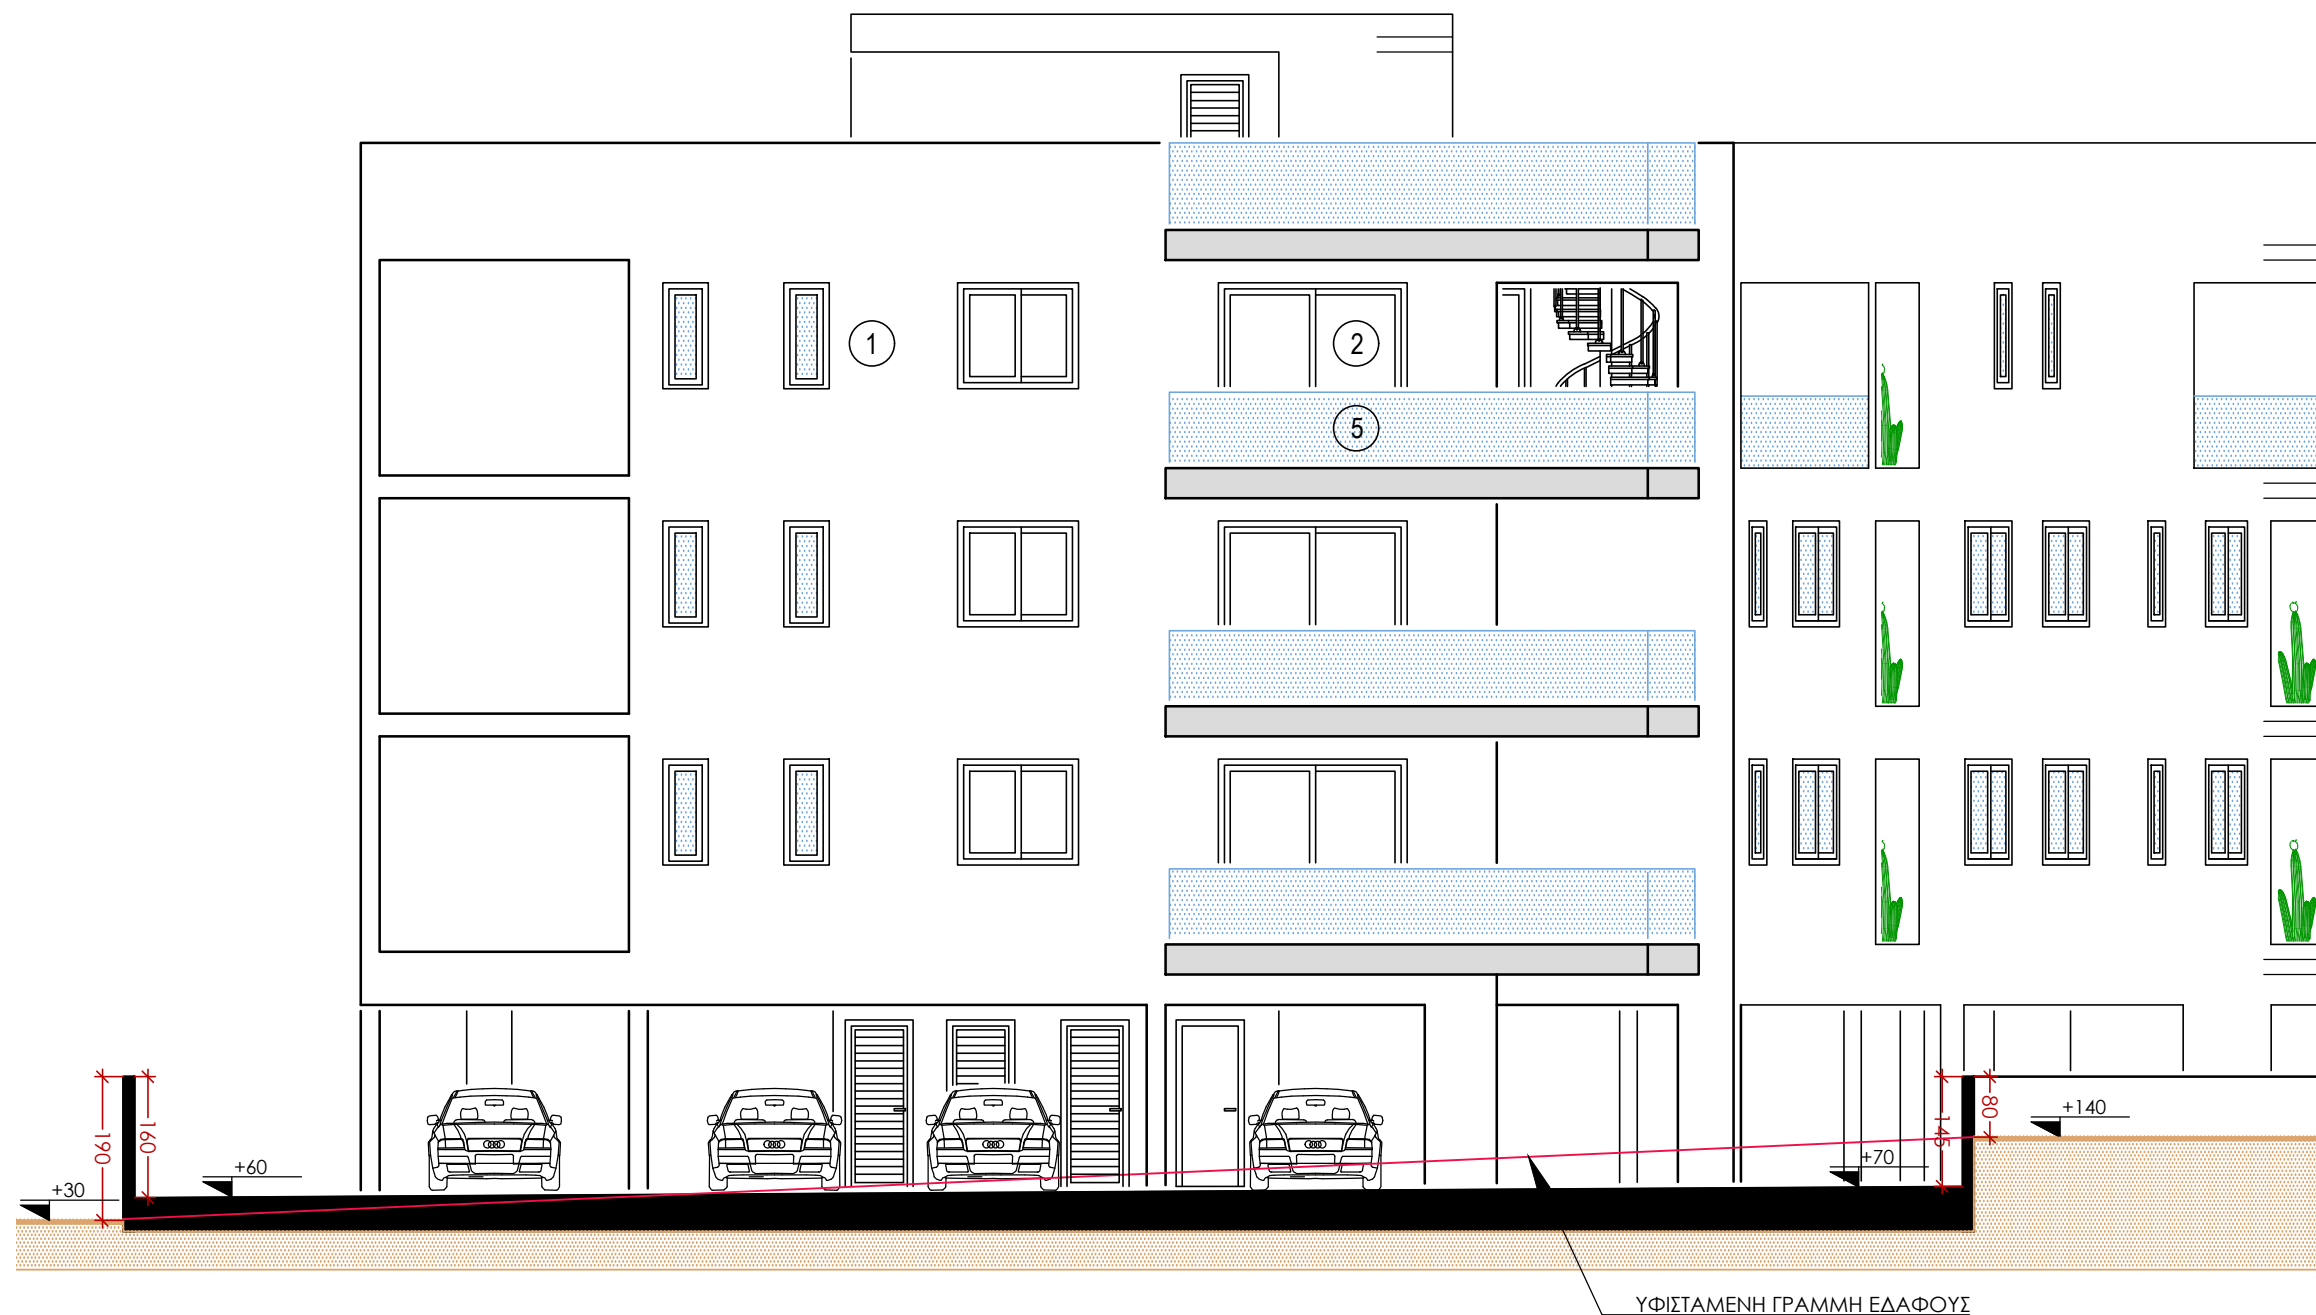

ΥΦΙΣΤΑΜΕΝΗ ΓΡΑΜΜΗ ΕΔΑΦΟΥΣ

ΕΡΓΟ:  
πολυκατοικία στην  
Λάρνακα

ΙΔΙΟΚΤΗΤΗΣ:  
PAN CITY LTD

ΤΙΤΛΟΣ ΣΧΕΔΙΟΥ  
νότια όψη

ΗΜ/ΝΙΑ : 10.2023  
κλίμακα /iso- 1:100/A3  
σχεδίαση - Κ.Α.

σφραγίδα

σημειώσεις:

- 1 θερμομονωτικό τούβλο και θερμοπροσοψη εξωτερικά
- 2 κουφώματα αλουμινίων
- 3 εμφανές μπετόν
- 4 διαχωριστικό απο αλουμίνιο
- 5 κιγκλίδωμα απο γυαλί

Agni Demetriou  
architect engineer DuTH  
AA 138315

ΠΕΖΟΔΡΟΜΙΟ  
+155

Constantina Alambriti  
MArch Architecture  
584


tel. 99 881394  
Nikita Choniatou 11, 7060 Livadia  
agnid13@gmail.com

JOB No:

019

αριθμός σχεδίου:

A 10

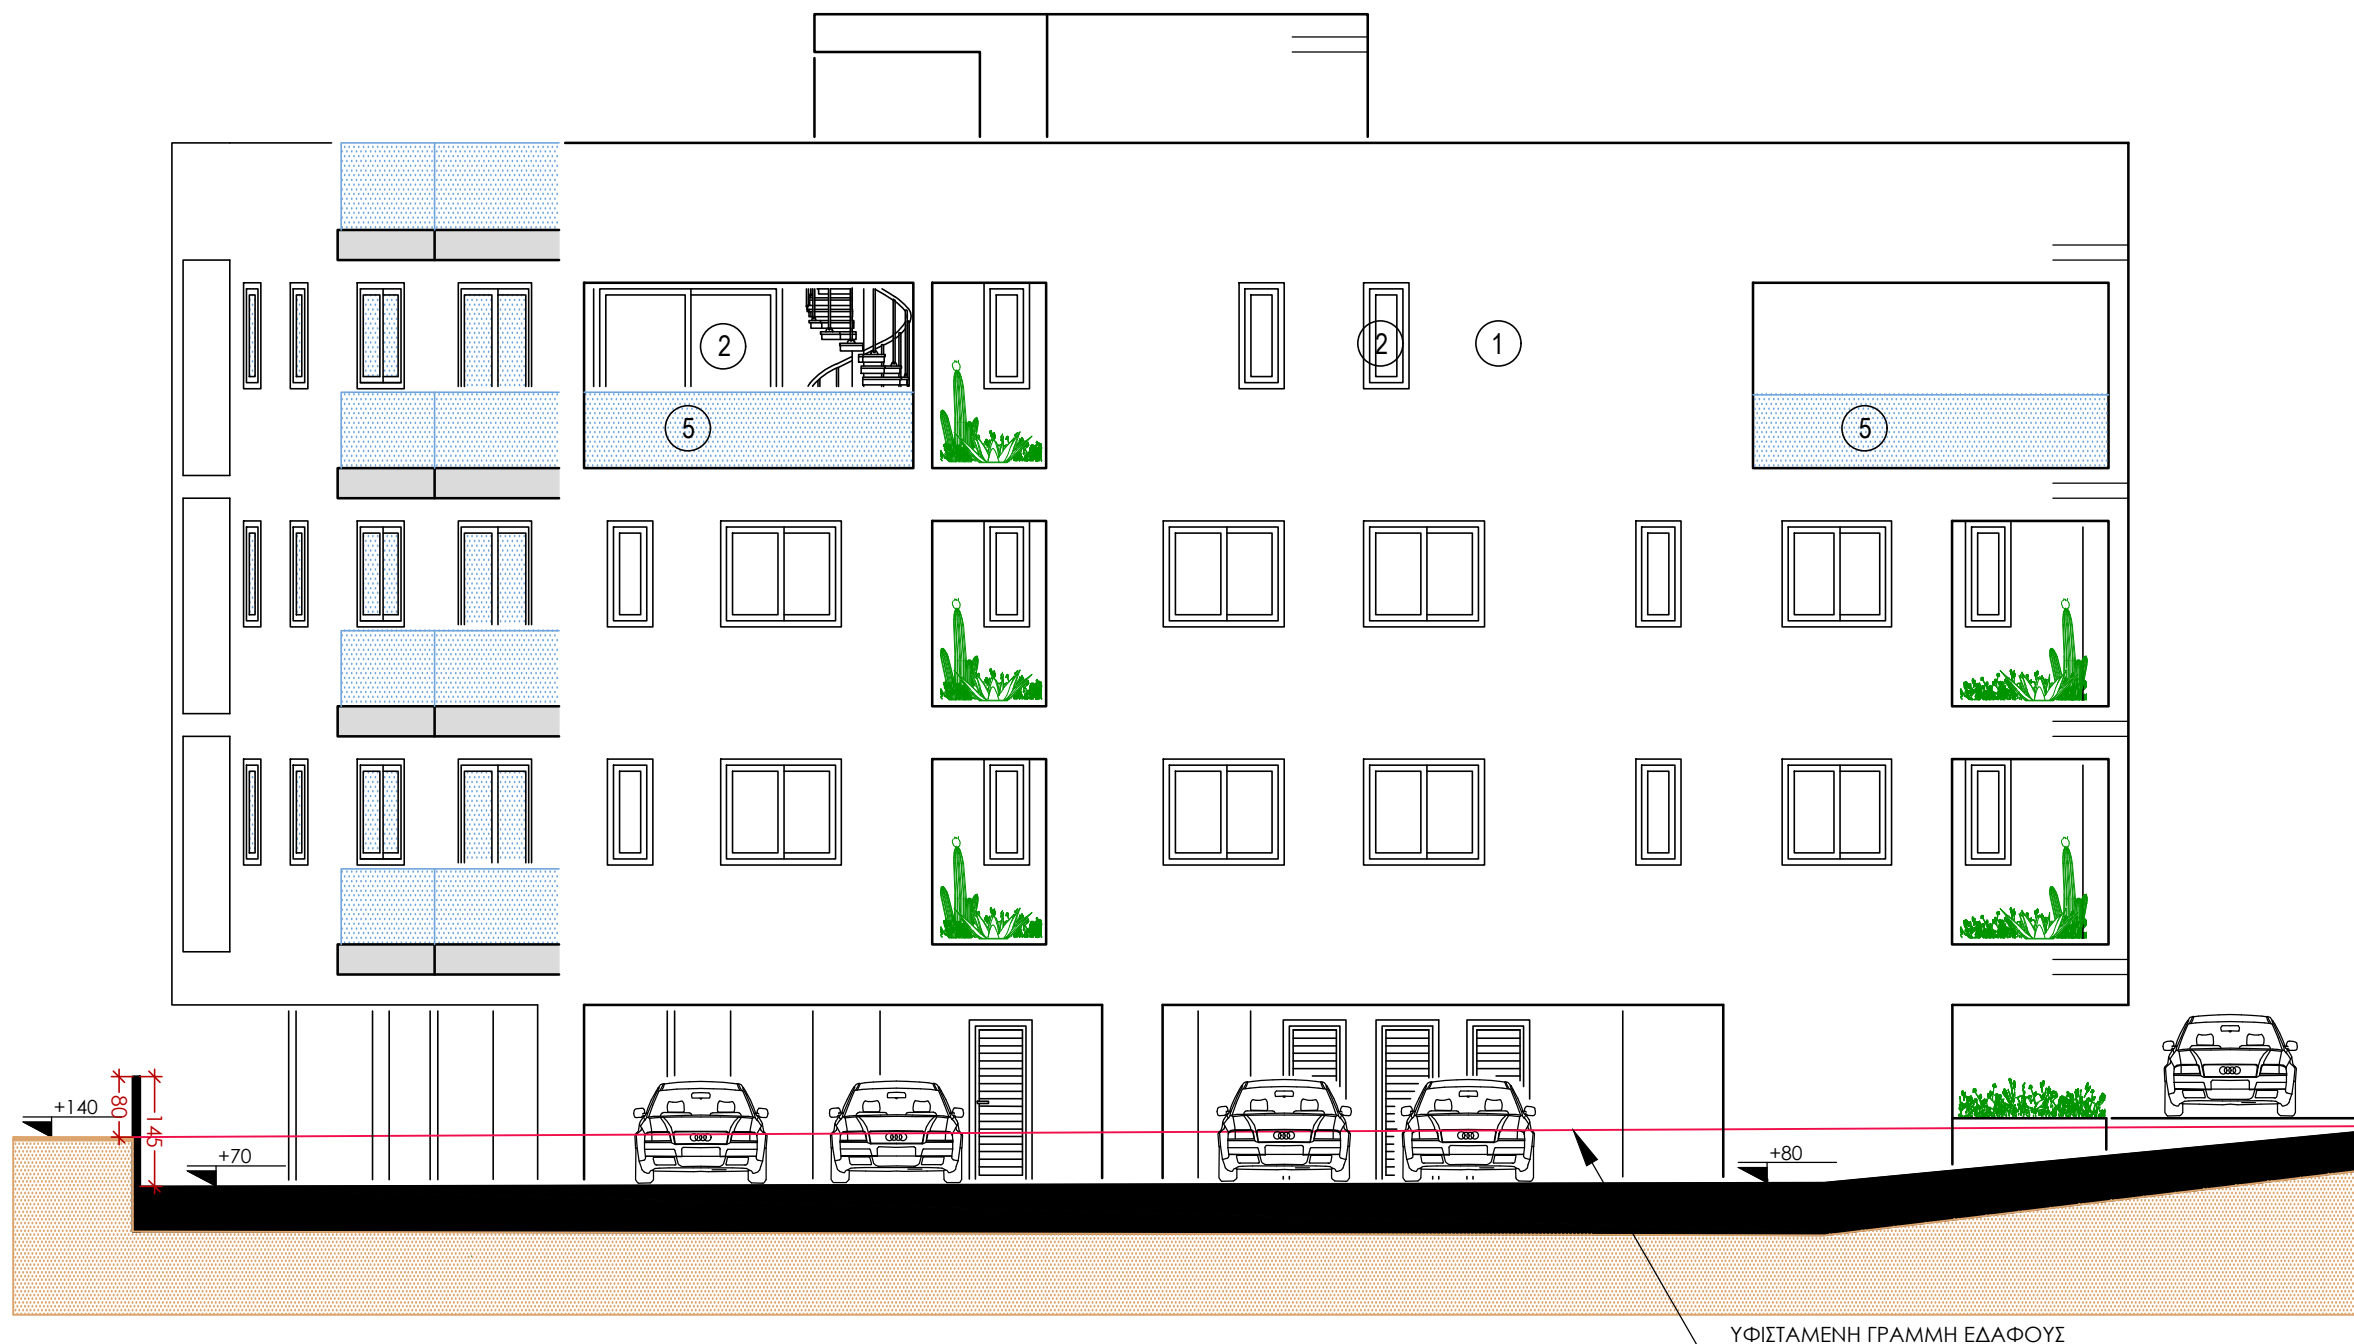

ΥΦΙΣΤΑΜΕΝΗ ΓΡΑΜΜΗ ΕΔΑΦΟΥΣ

ΕΡΓΟ:  
πολυκατοικία στην  
Λάρνακα

ΙΔΙΟΚΤΗΤΗΣ:  
PAN CITY LTD

ΤΙΤΛΟΣ ΣΧΕΔΙΟΥ  
τομή Α-Α

ΗΜ/ΝΙΑ : 10.2023  
κλίμακα /iso- 1:100/A3  
σχεδίαση - Κ.Α.

σφραγίδα

σημειώσεις:

Agni Demetriou  
architect engineer DuTH  
AA 138315

Constantina Alambriti  
MArch Architecture  
AA 222584

tel. 99 881394  
Nikita Choniatou 11, 7060 Livadia  
agnid13@gmail.com

JOB No:

019

αριθμός σχεδίου:

A 11



ΕΡΓΟ:  
πολυκατοικία στην  
Λάρνακα

ΙΔΙΟΚΤΗΤΗΣ:  
PAN CITY LTD

ΤΙΤΛΟΣ ΣΧΕΔΙΟΥ  
τομή Β-Β

ΗΜ/ΝΙΑ : 10.2023  
κλίμακα /iso- 1:100/A3  
σχεδίαση - Κ.Α.

σφραγίδα

σημειώσεις:

Agni Demetriou  
architect engineer DuTH  
AA 138315

Constantina Alambriti  
MArch Architecture  
AA 222584

tel. 99 881394  
Nikita Choniatou 11, 7060 Livadia  
agnid13@gmail.com

JOB No:

019

αριθμός σχεδίου:

A 12

