


ΙΩΑΝΝΟΥ-ΓΙΑΝΝΗΣ
ΑΡΧΙΤΕΚΤΩΝ ΜΗΧΑΝΙΚΟΣ
ΠΕΡΣΕΦΟΝΗΣ 29, ΤΚ 7103, ΑΡΑΔΙΠΠΟΥ
99240324


1 ΚΑΤΟΨΗ ΙΣΟΓΕΙΟΥ
1 : 100

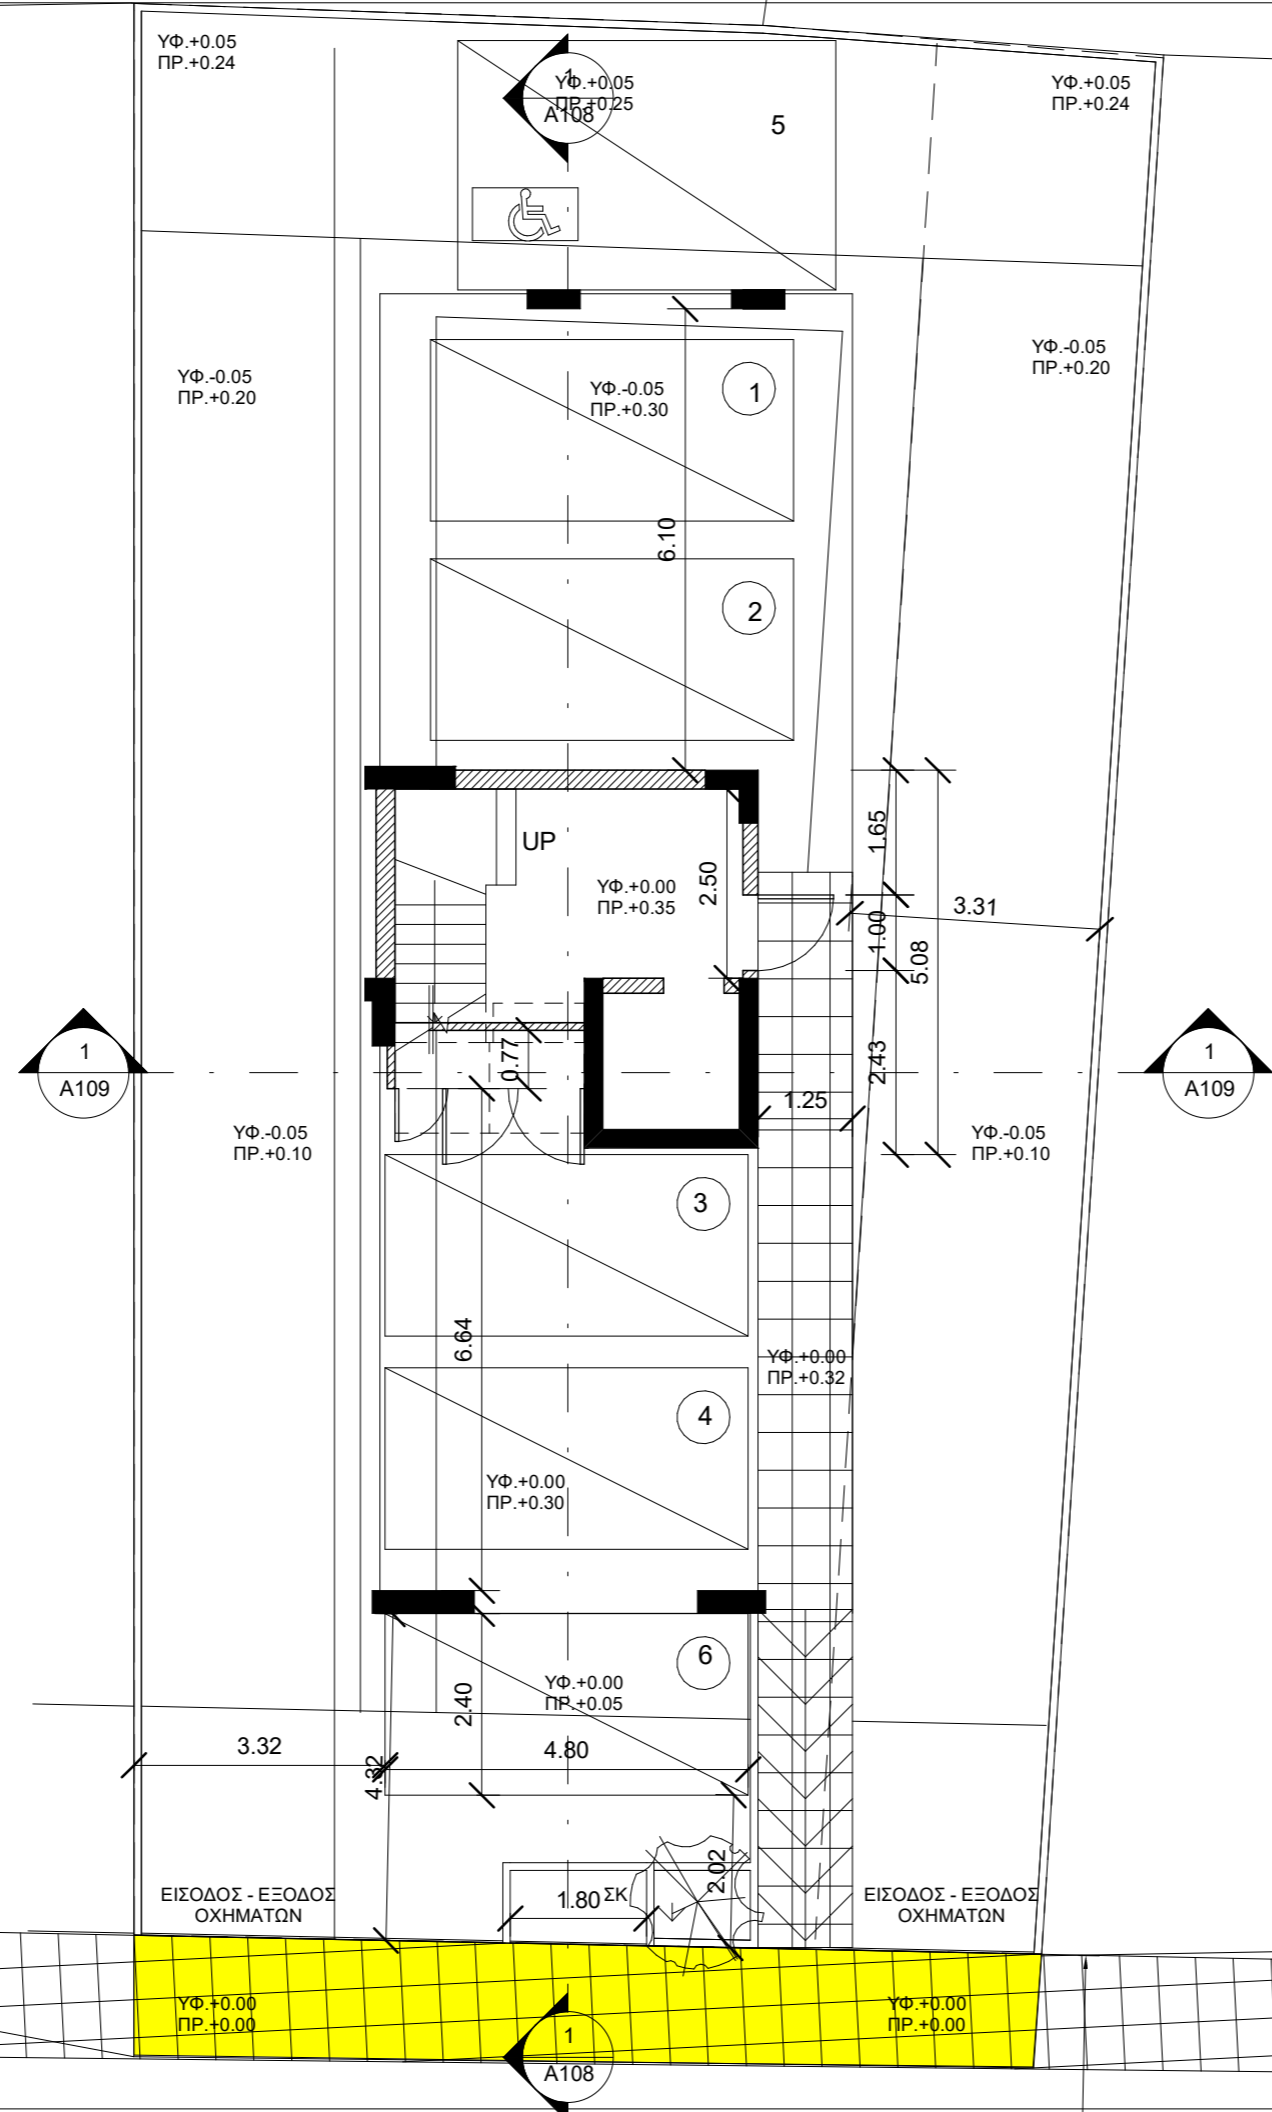


No.	Description	Date
	ΠΟΛΥΚΑΤΟΙΚΙΑ 5 ΔΙΑΜΕΡΙΣΜΑΤΑ	
	GE-PI Builders Ltd	
	LARNACA	
	ΚΑΤΟΨΗ ΙΣΟΓΕΙΟΥ	
Project status	ΠΟΛΕΟΔΟΜΙΚΗ ΑΔΕΙΑ	
Project number	502	
Date	02/2023	
Drawn by	Γ.Ι	
Checked by	Γ.Ι	
Scale		1 : 100

A101

ΙΩΑΝΝΟΥ ΓΙΑΝΝΗΣ
 ΑΡΧΙΤΕΚΤΩΝ ΜΗΧΑΝΙΚΟΣ
 ΠΕΡΣΕΦΟΝΗΣ 29, ΤΚ 7103, ΑΡΑΔΙΠΠΟΥ
 99240324

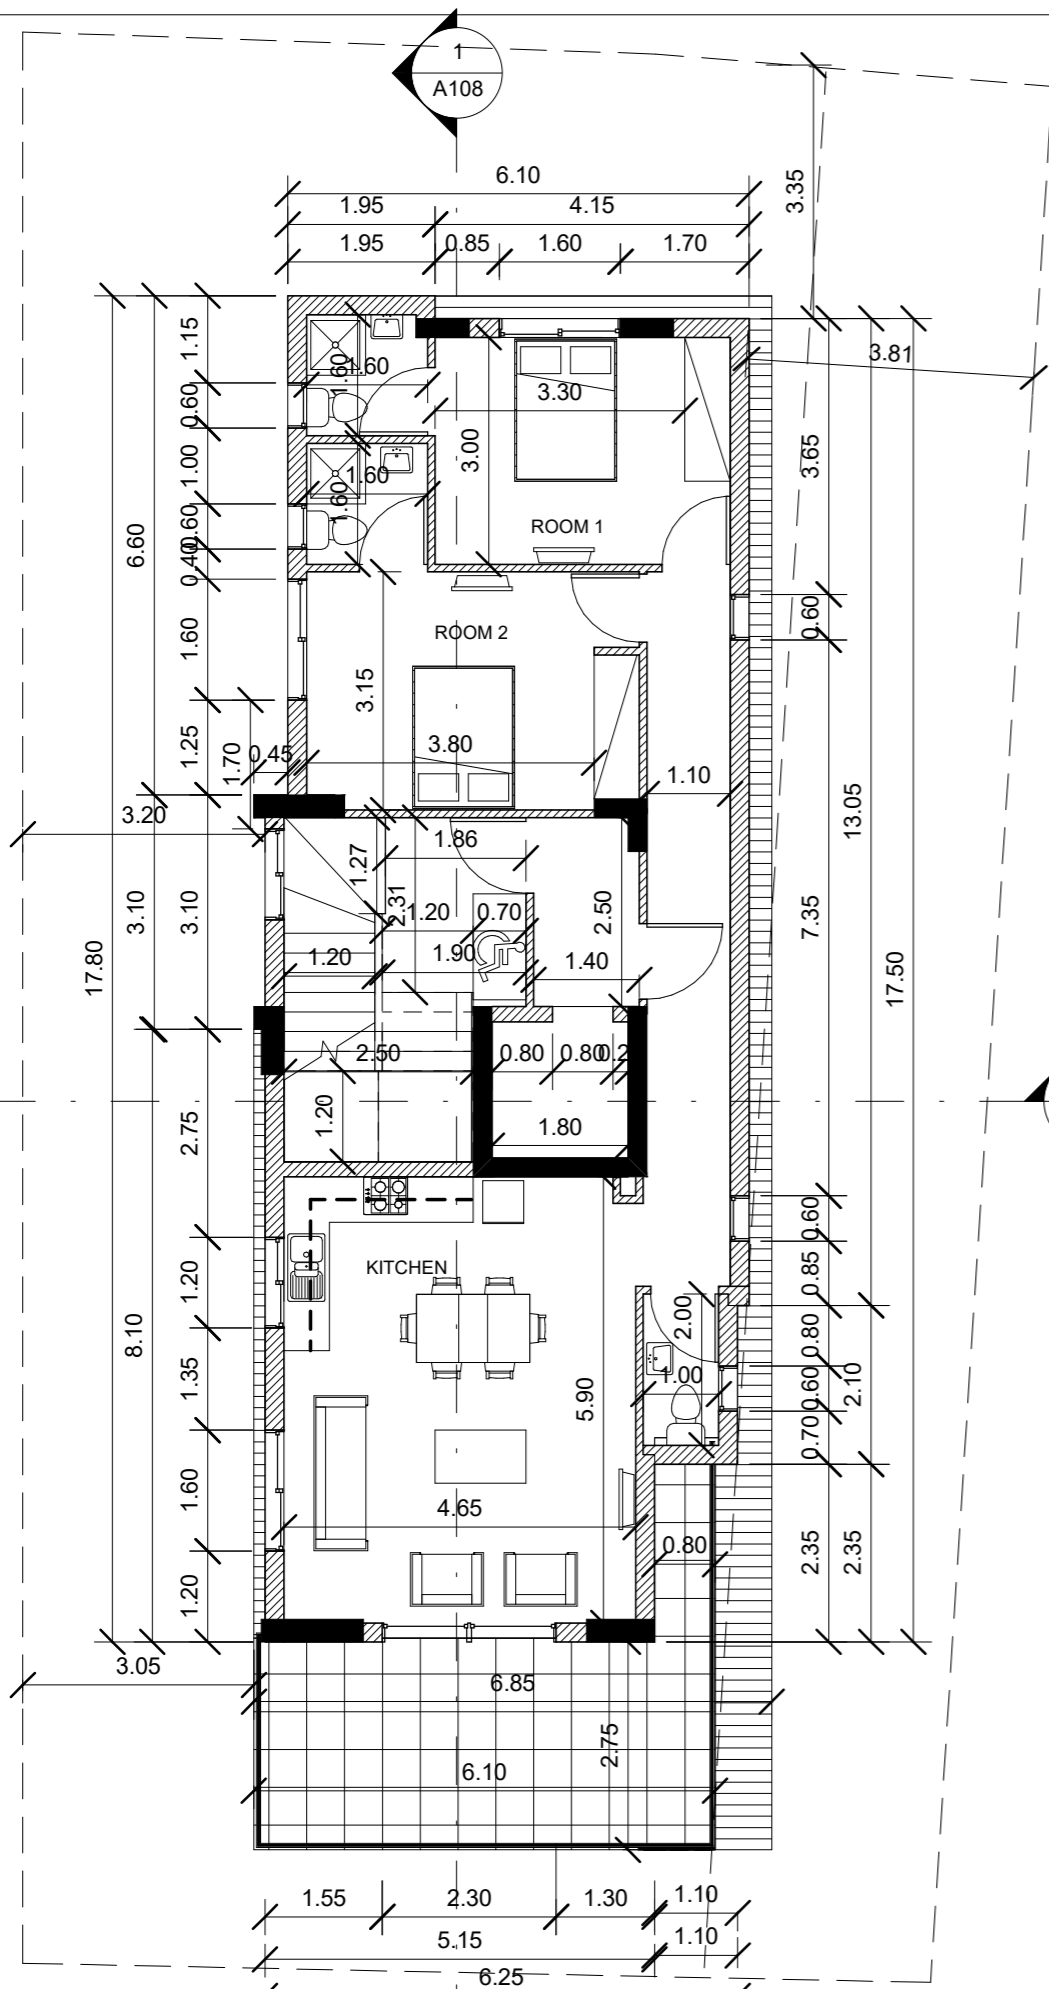

1 ΚΑΤΟΨΗ 1ου ΟΡΟΦΟΥ
 1 : 100

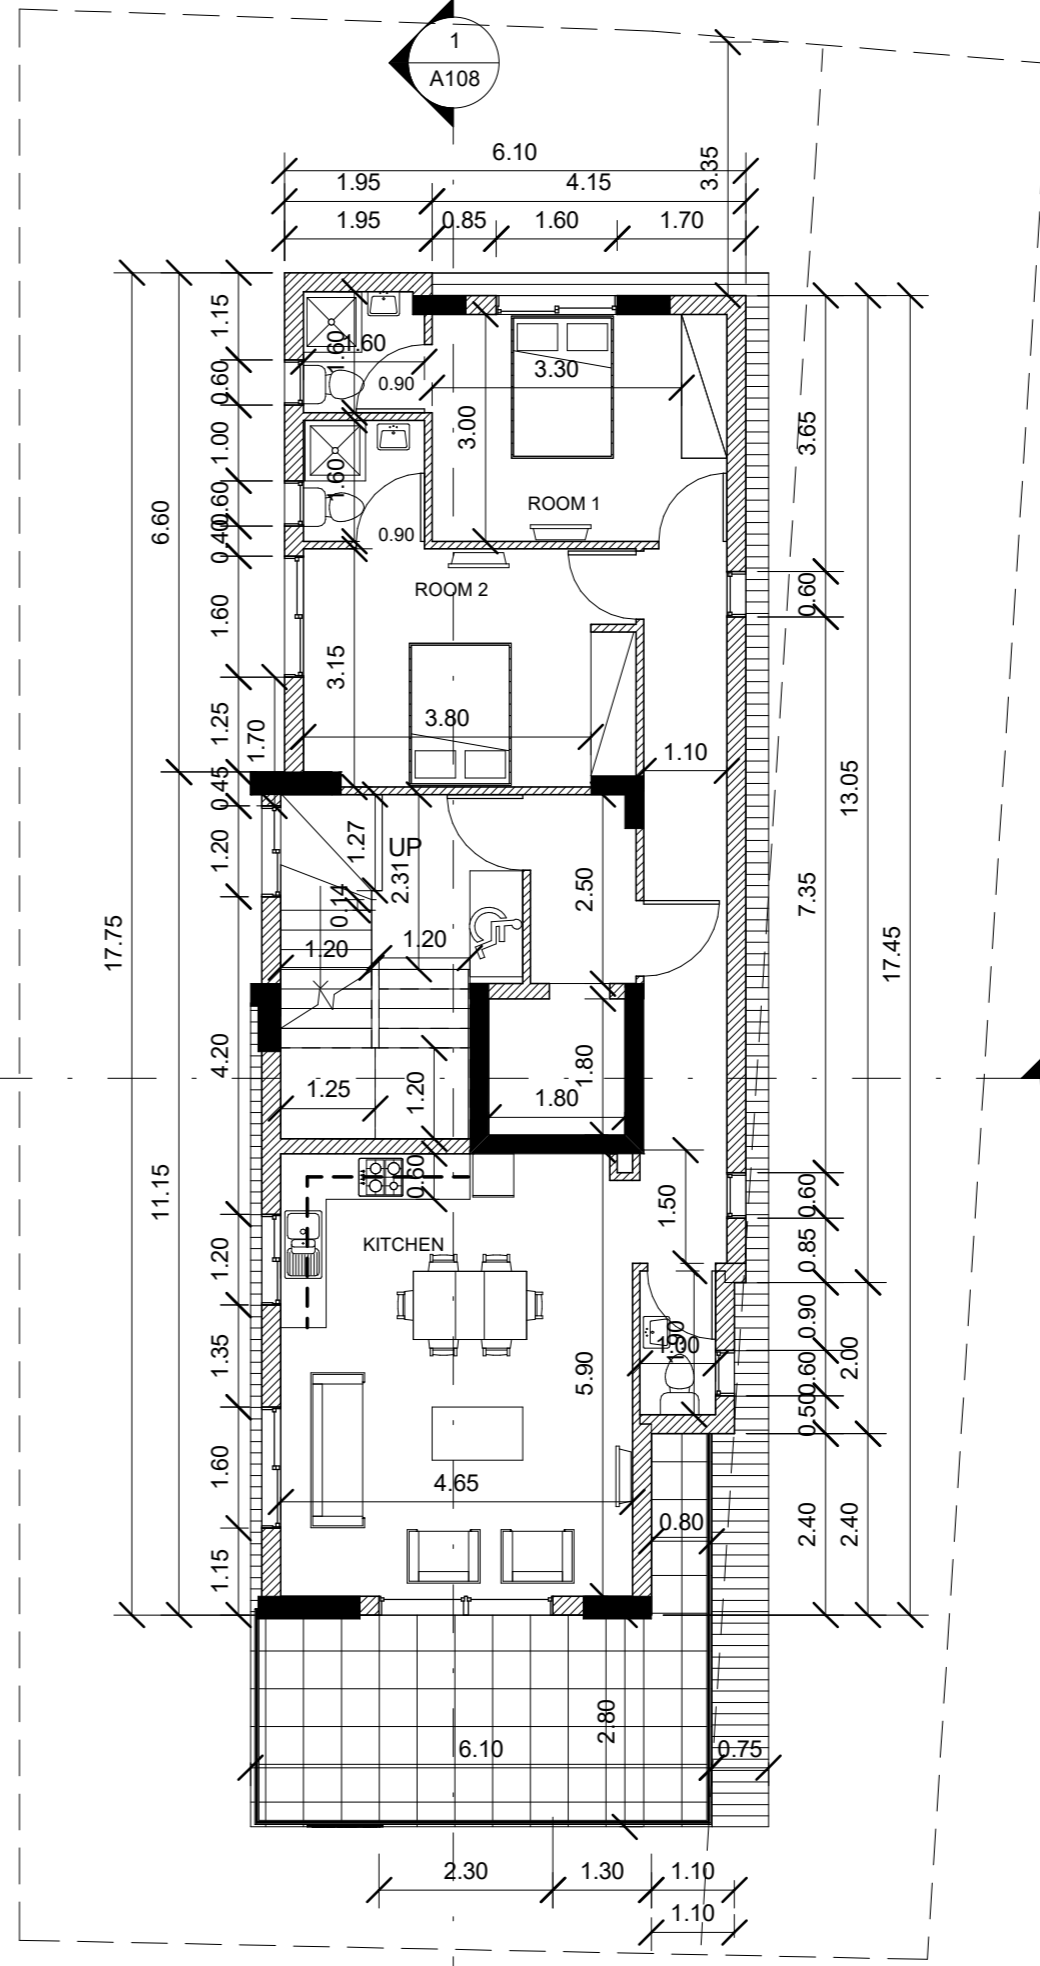


2 ΚΑΤΟΨΗ 2ου ΟΡΟΦΟΥ
 1 : 100

No.	Description	Date
	ΠΟΛΥΚΑΤΟΙΚΙΑ 5 ΔΙΑΜΕΡΙΣΜΑΤΑ	
	GE-PI Builders Ltd	
	LARNACA	
	ΚΑΤΟΨΗ 1ος - 2ος ΟΡΟΦΟΣ	
Project status	ΠΟΛΕΟΔΟΜΙΚΗ ΑΔΕΙΑ	
Project number	502	
Date	02/2023	
Drawn by	Γ.Ι	
Checked by	Γ.Ι	
A102		
Scale	1 : 100	

ΙΩΑΝΝΟΥ ΓΙΑΝΝΗΣ

ΑΡΧΙΤΕΚΤΩΝ ΜΗΧΑΝΙΚΟΣ


ΠΕΡΣΕΦΟΝΗΣ 29, ΤΚ 7103, ΑΡΑΔΙΠΠΟΥ
99240324

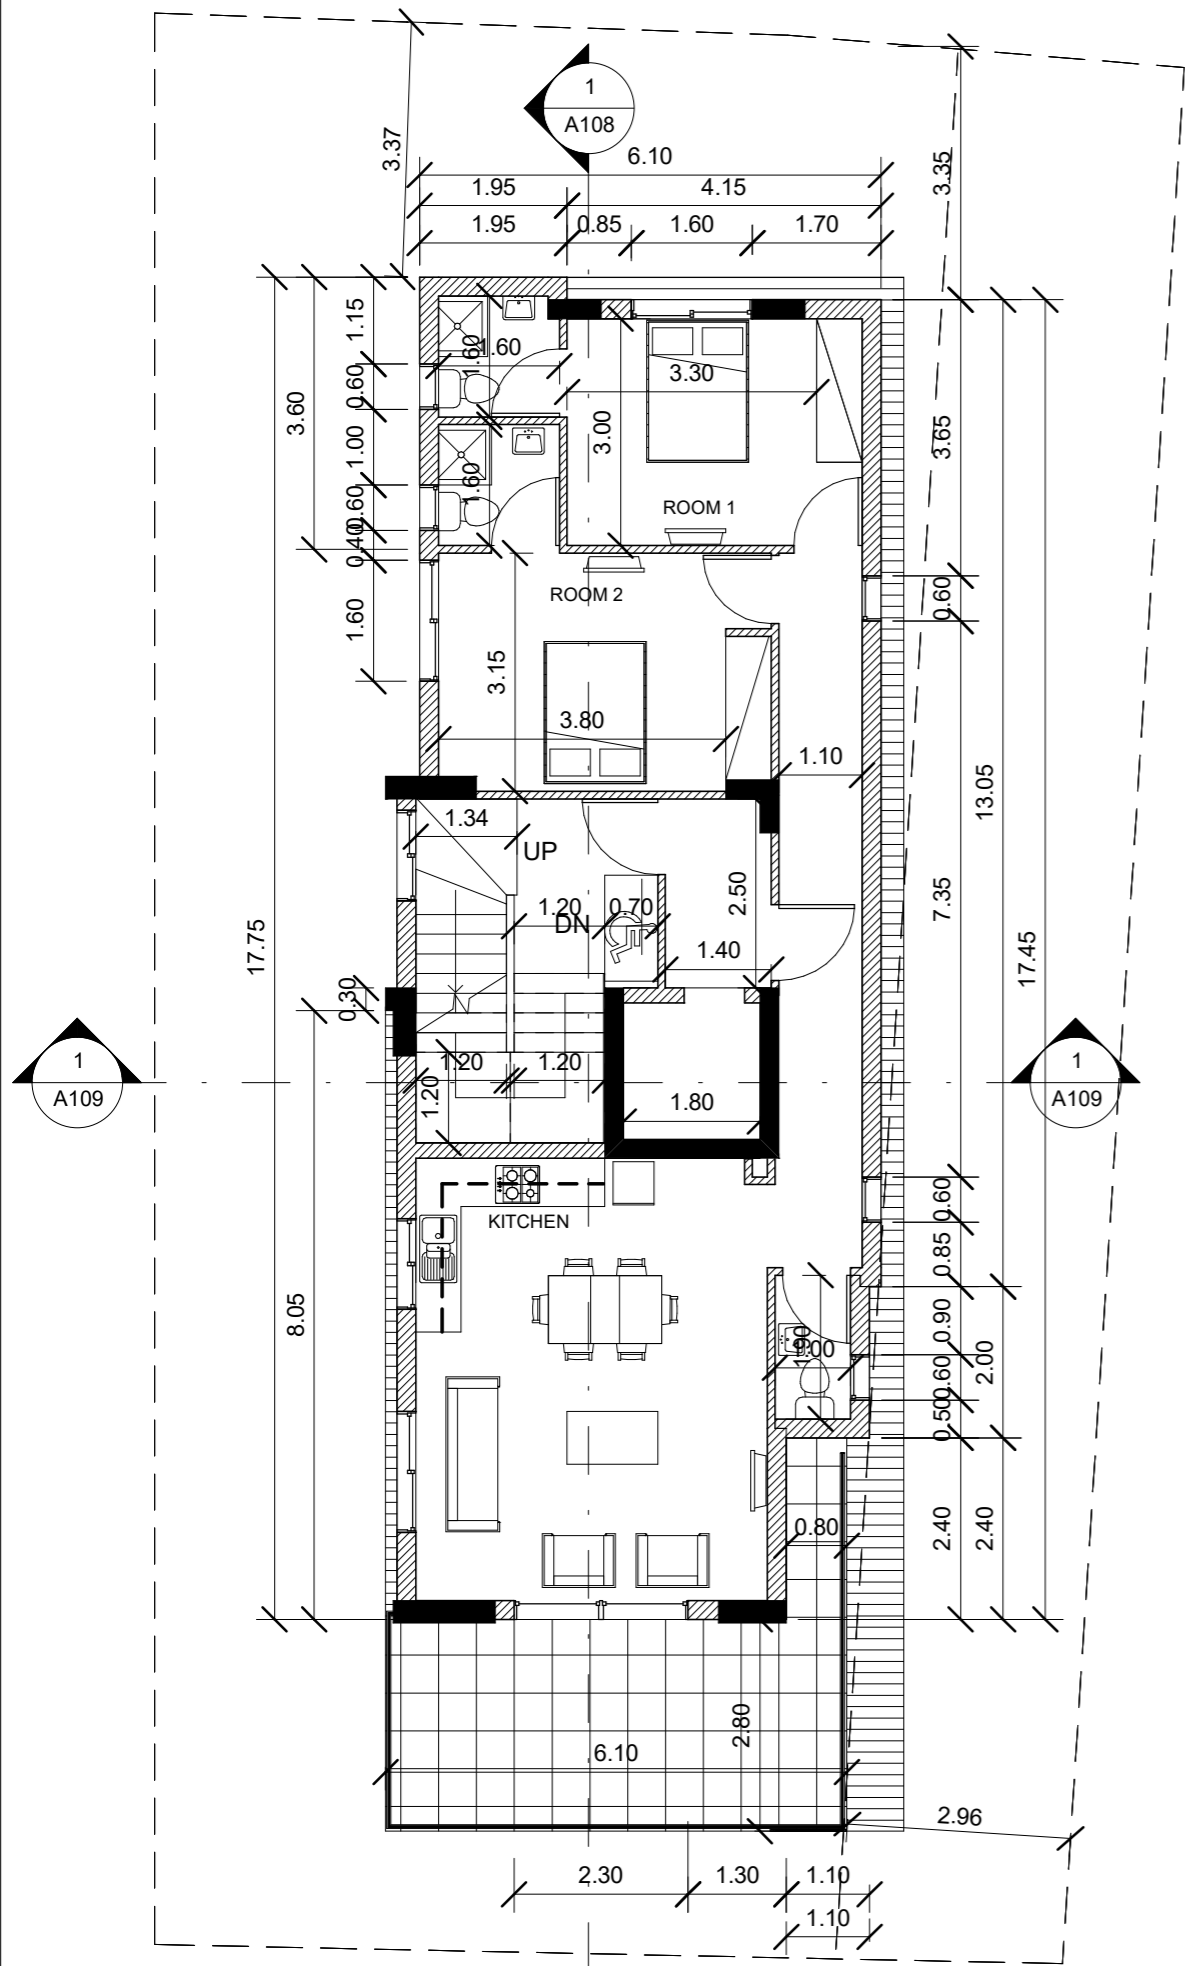

1 ΚΑΤΟΨΗ 3ου ΟΡΟΦΟΥ 1

1 : 100

A108

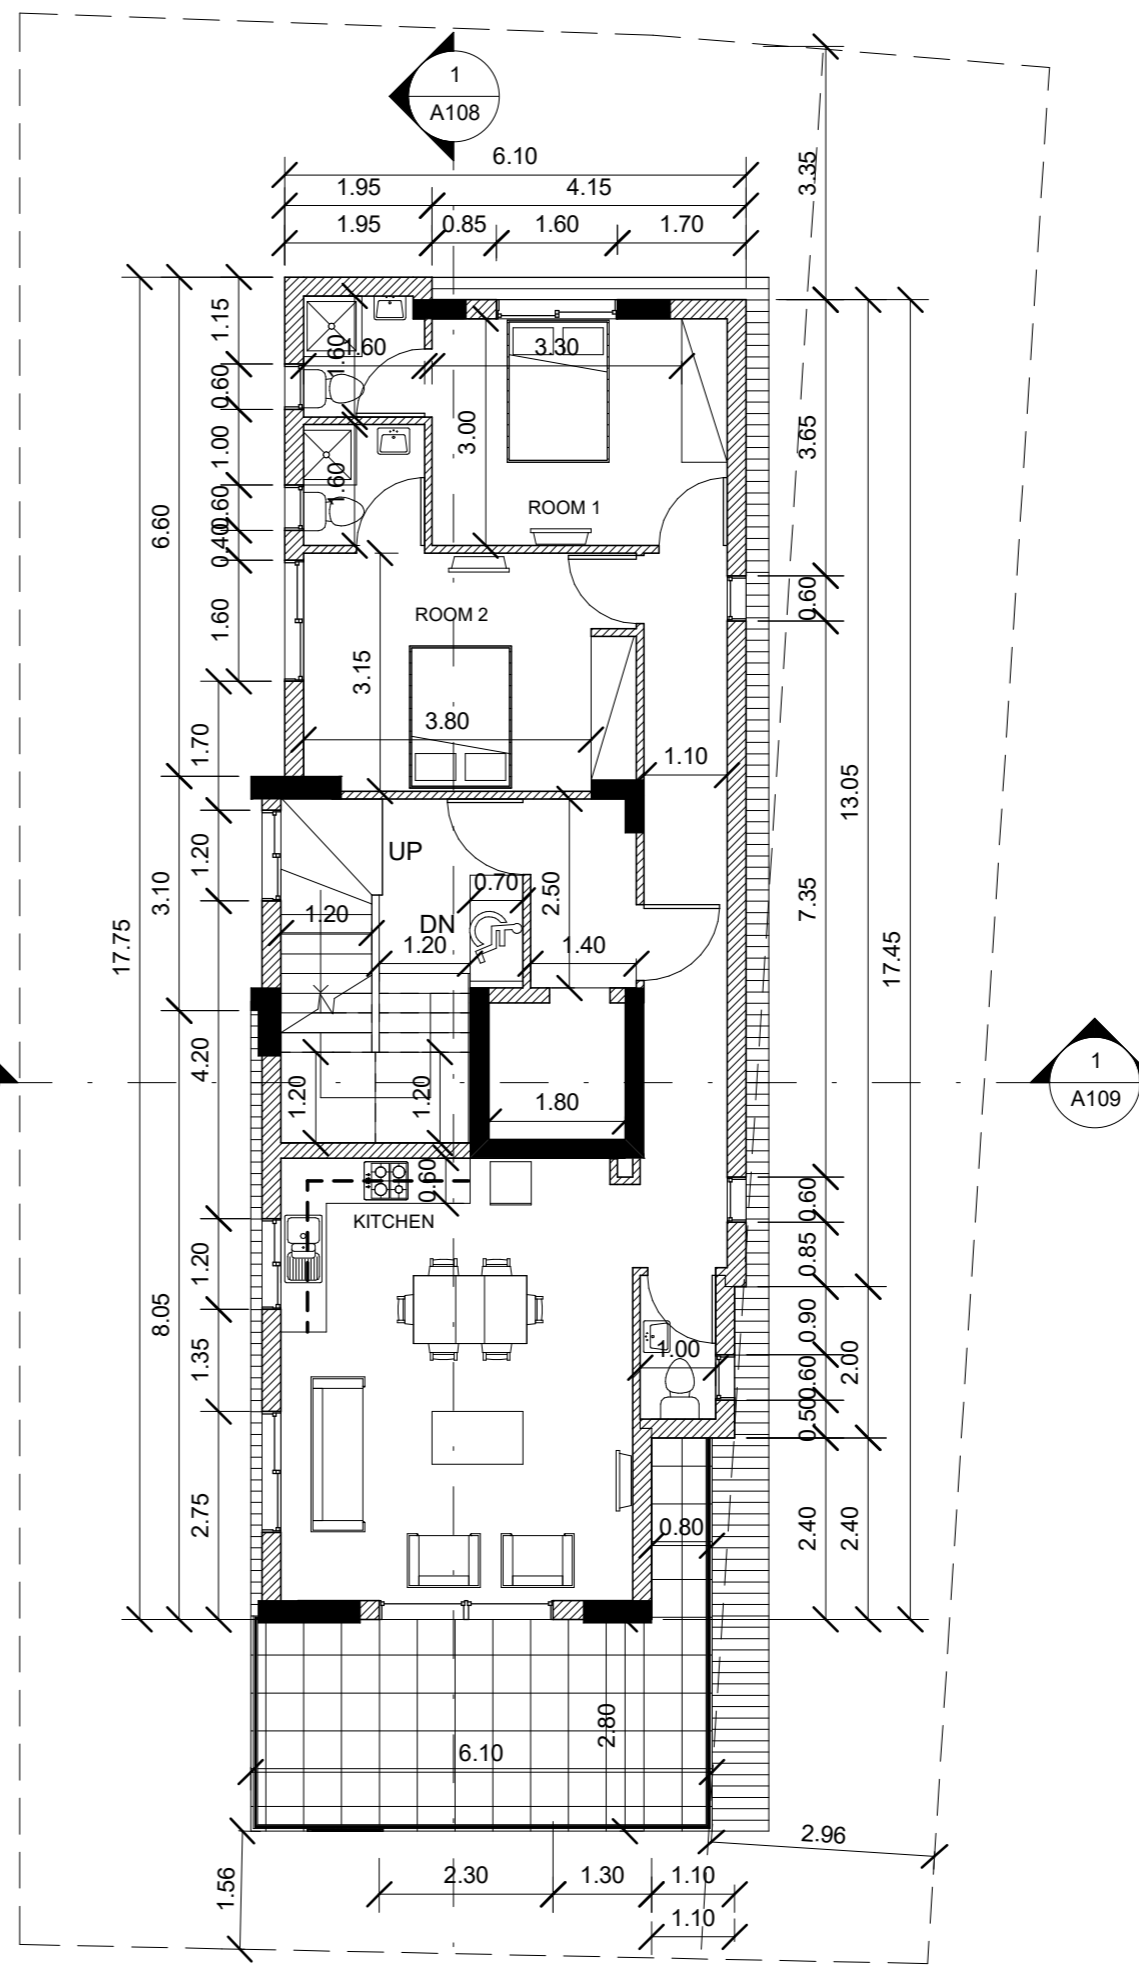

2 ΚΑΤΟΨΗ 4ου ΟΡΟΦΟΥ 1

1 : 100

A108

No.	Description	Date
-----	-------------	------

ΠΟΛΥΚΑΤΟΙΚΙΑ 5
ΔΙΑΜΕΡΙΣΜΑΤΑ

GE-PI Builders Ltd

LARNACA

ΚΑΤΟΨΗ 3ου - 4ου
ΟΡΟΦΟΥ

Project status ΠΟΛΕΟΔΟΜΙΚΗ ΑΔΕΙΑ

Project number 502

Date 02/2023

Drawn by Γ.Ι

Checked by Γ.Ι

A103


Scale 1 : 100

ΙΩΑΝΝΟΥ ΓΙΑΝΝΗΣ
 ΑΡΧΙΤΕΚΤΩΝ ΜΗΧΑΝΙΚΟΣ
 ΠΕΡΣΕΦΟΝΗΣ 29, ΤΚ 7103, ΑΡΑΔΙΠΠΟΥ
 99240324

ΚΑΤΟΨΗ ΟΡΟΦΗΣ

1 : 100


2

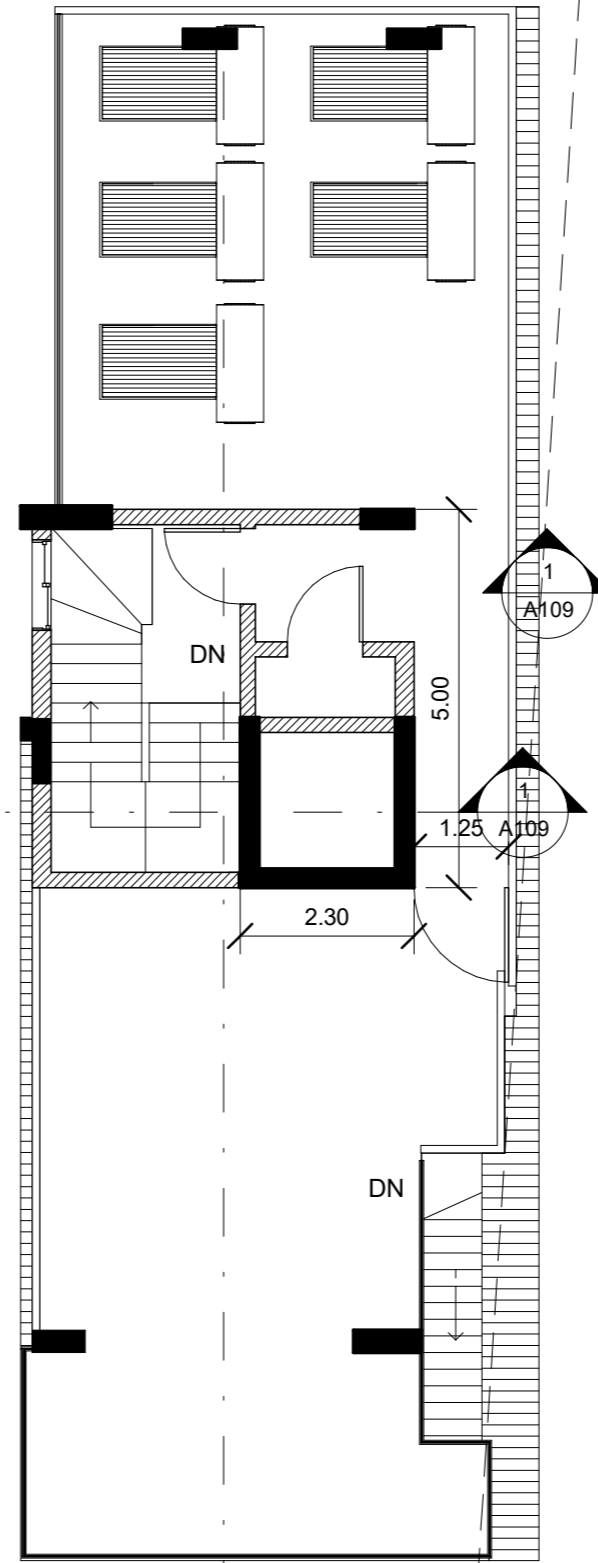

ROOF GARDEN

1 : 100


3

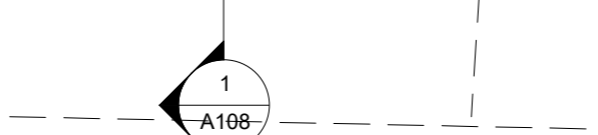

ΚΑΤΟΨΗ 5ου ΟΡΟΦΟΥ


1 : 100

1

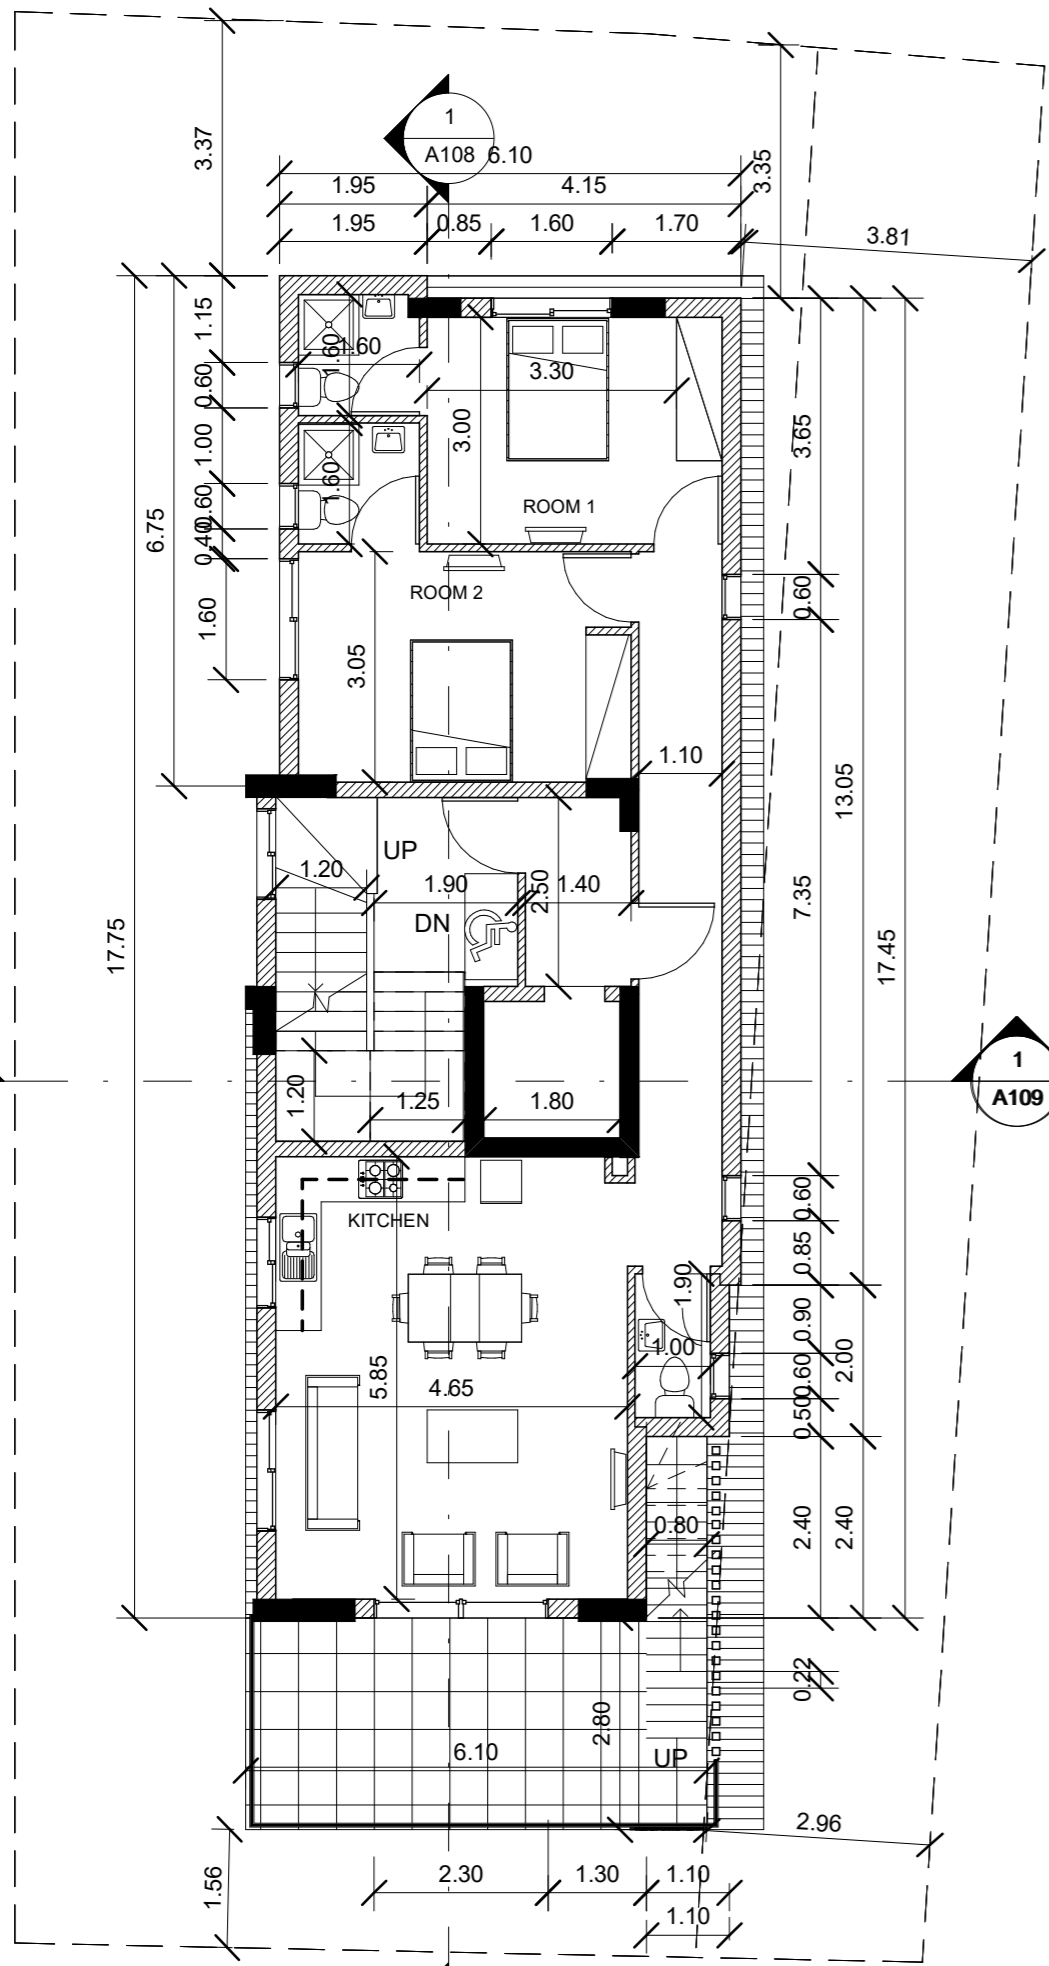


No.	Description	Date
	ΠΟΛΥΚΑΤΟΙΚΙΑ 5 ΔΙΑΜΕΡΙΣΜΑΤΑ	
	GE-PI Builders Ltd	
	LARNACA	
	ΚΑΤΟΨΗ 5ου ΟΡΟΦΟΥ ΚΑΤΟΨΗ ROOF GARDEN	
Project status	ΠΟΛΕΟΔΟΜΙΚΗ ΑΔΕΙΑ	
Project number	502	
Date	02/2023	
Drawn by	Γ.Ι	
Checked by	Γ.Ι	
A104		
Scale	1 : 100	

ΥΛΙΚΑ ΟΨΕΩΣ :
ΑΛΟΥΜΙΝΙΟ ΓΚΡΙΖΟΥ ΧΡΩΜΑΤΟΣ
ΤΟΙΧΟΠΟΙΑ : ΤΟΥΒΛΑ 0,25 εκ.
ΕΠΙΧΡΙΣΜΕΝΑ ΕΞΩΤΕΡΙΚΑ ΣΕ ΤΡΙΑ ΧΕΡΙΑ
ΜΕ ΒΑΦΗ ΣΕ ΑΠΑΛΟΥΣ ΧΡΩΜΑΤΙΣΜΟΥΣ.
ΕΠΕΝΔΥΣΕΙΣ ΜΕ ΞΥΛΟ

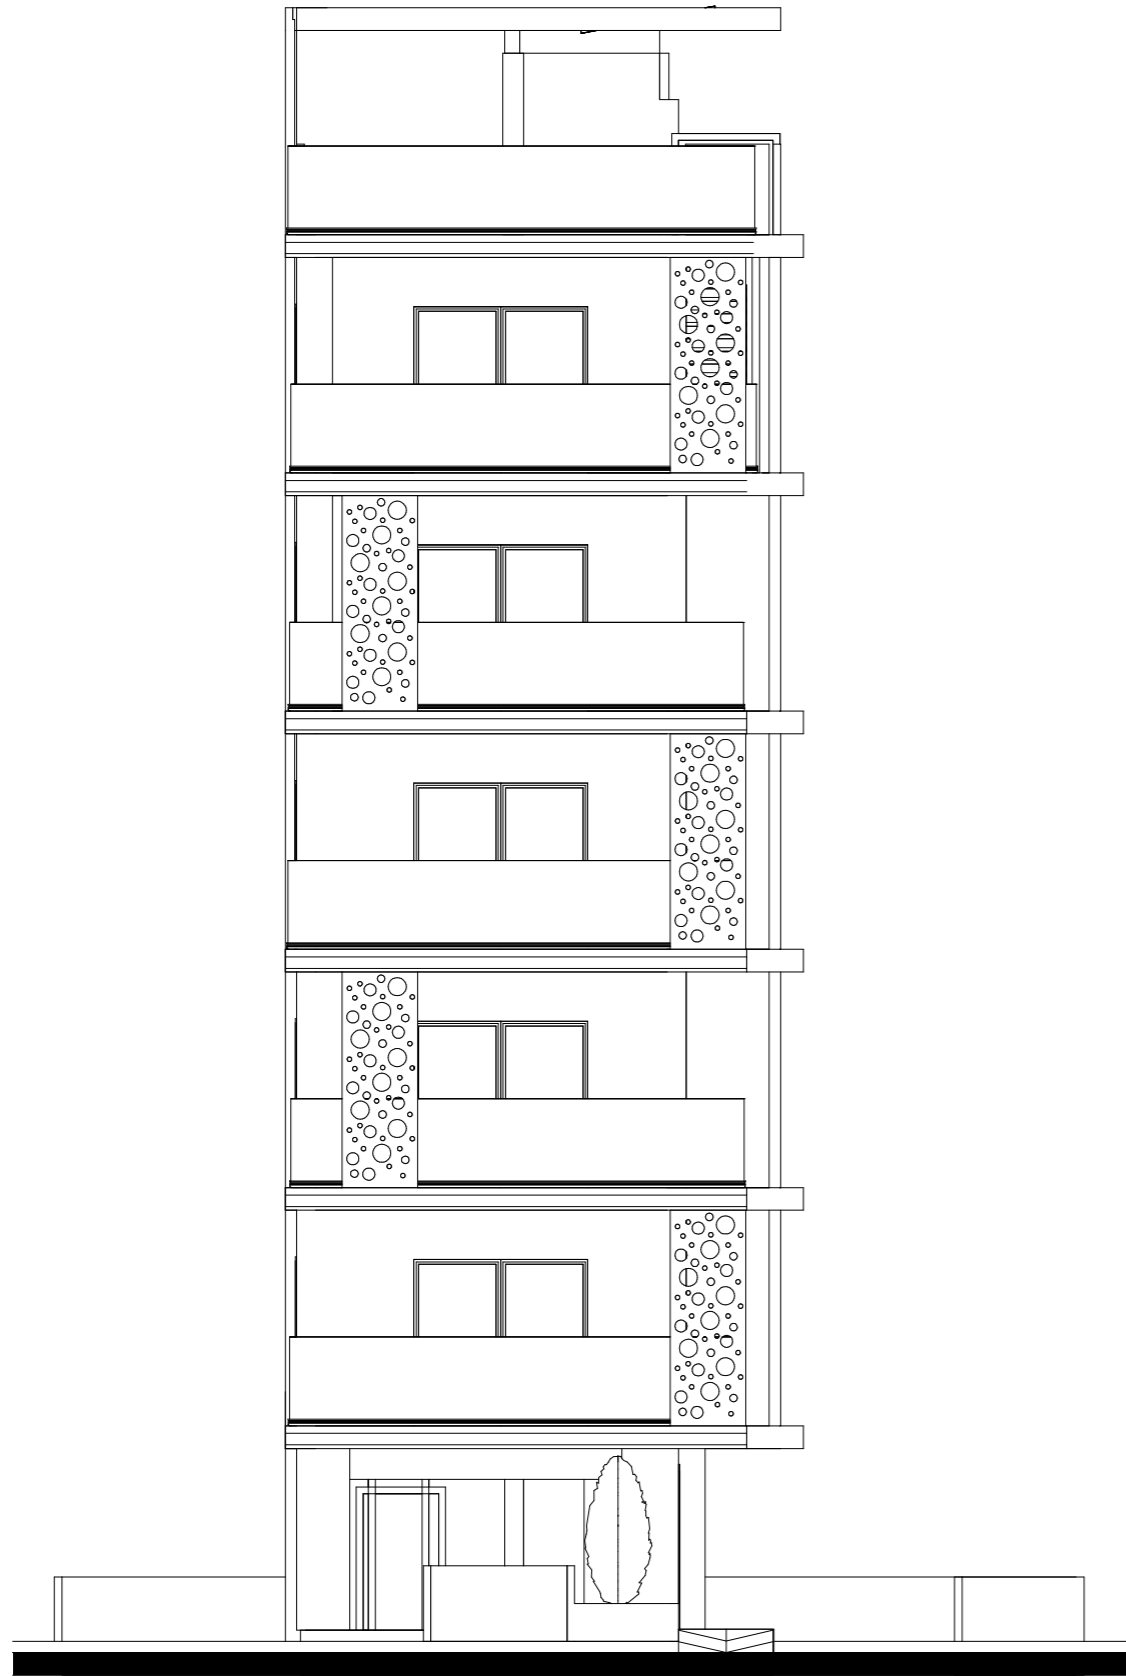

1

ΠΡΟΣΟΨΗ
1 : 100

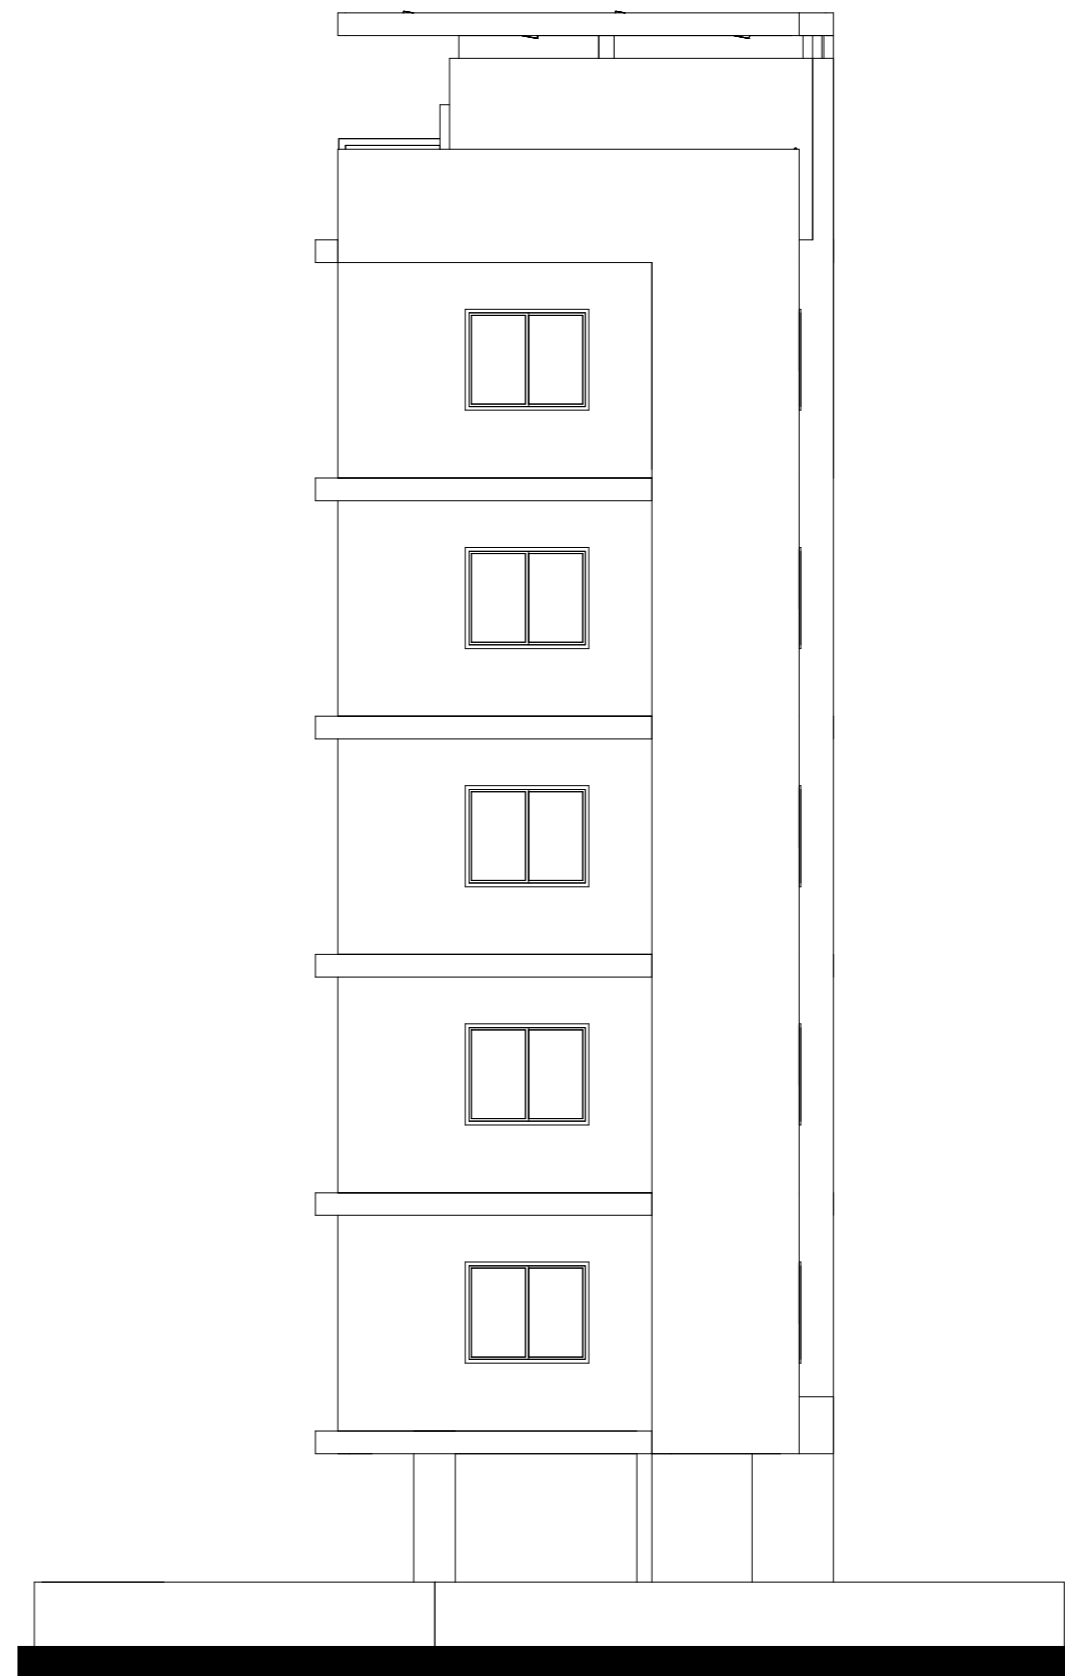

2

ΠΙΣΩ ΟΨΗ
1 : 100

ΙΩΑΝΝΟΥ ΓΙΑΝΝΗΣ

ΑΡΧΙΤΕΚΤΩΝ ΜΗΧΑΝΙΚΟΣ

ΠΕΡΣΕΦΟΝΗΣ 29 , ΤΚ 7103 , ΑΡΑΔΙΠΠΟΥ
99240324

No.	Description	Date
-----	-------------	------

ΠΟΛΥΚΑΤΟΙΚΙΑ 5
ΔΙΑΜΕΡΙΣΜΑΤΑ

GE-PI Builders ltd

LARNACA

ΠΡΟΣΟΨΗ
ΠΙΣΩ ΟΨΗ

Project status ΠΟΛΕΟΔΟΜΙΚΗ ΑΔΕΙΑ

Project number 502

Date 02/2023

Drawn by Γ.Ι

Checked by Γ.Ι

A105

Scale 1 : 100

ΥΛΙΚΑ ΟΨΕΩΣ :
ΑΛΟΥΜΙΝΙΟ ΓΚΡΙΖΟΥ ΧΡΩΜΑΤΟΣ
ΤΟΙΧΟΠΟΙΙΑ : ΤΟΥΒΛΑ 0,25 εκ.
ΕΠΙΧΡΙΣΜΕΝΑ ΕΞΩΤΕΡΙΚΑ ΣΕ ΤΡΙΑ ΧΕΡΙΑ ΜΕ ΒΑΦΗ ΣΕ
ΑΠΑΛΟΥΣ ΧΡΩΜΑΤΙΣΜΟΥΣ.
ΕΠΕΝΔΥΣΕΙΣ ΜΕ ΞΥΛΟ & ΜΑΡΜΑΡΟ



1

ΠΛΑΓΙΑ ΟΨΗ Α

1 : 100

ΙΩΑΝΝΟΥ ΓΙΑΝΝΗΣ

ΑΡΧΙΤΕΚΤΩΝ ΜΗΧΑΝΙΚΟΣ

ΠΕΡΣΕΦΟΝΗΣ 29 , ΤΚ 7103 , ΑΡΑΔΙΠΠΟΥ
99240324

No.	Description	Date
-----	-------------	------

ΠΟΛΥΚΑΤΟΙΚΙΑ 5
ΔΙΑΜΕΡΙΣΜΑΤΑ

GE-PI Builders Ltd

LARNACA

ΠΛΑΓΙΑ ΟΨΗ

Project status ΠΟΛΕΟΔΟΜΙΚΗ ΑΔΕΙΑ

Project number 502

Date 02/2023

Drawn by Γ.Ι


Checked by Γ.Ι

A106

Scale 1 : 100

12/1/2024 5:19:00 μμ

ΥΛΙΚΑ ΟΨΕΩΣ :
ΑΛΟΥΜΙΝΙΟ ΓΚΡΙΖΟΥ ΧΡΩΜΑΤΟΣ
ΤΟΙΧΟΠΟΙΙΑ : ΤΟΥΒΛΑ 0.25 εκ.
ΕΠΙΧΡΙΣΜΕΝΑ ΕΞΩΤΕΡΙΚΑ ΣΕ ΤΡΙΑ ΧΕΡΙΑ
ΜΕ ΒΑΦΗ ΣΕ ΑΠΑΛΟΥΣ ΧΡΩΜΑΤΙΣΜΟΥΣ.
ΕΠΕΝΔΥΣΕΙΣ ΜΕ ΞΥΛΟ

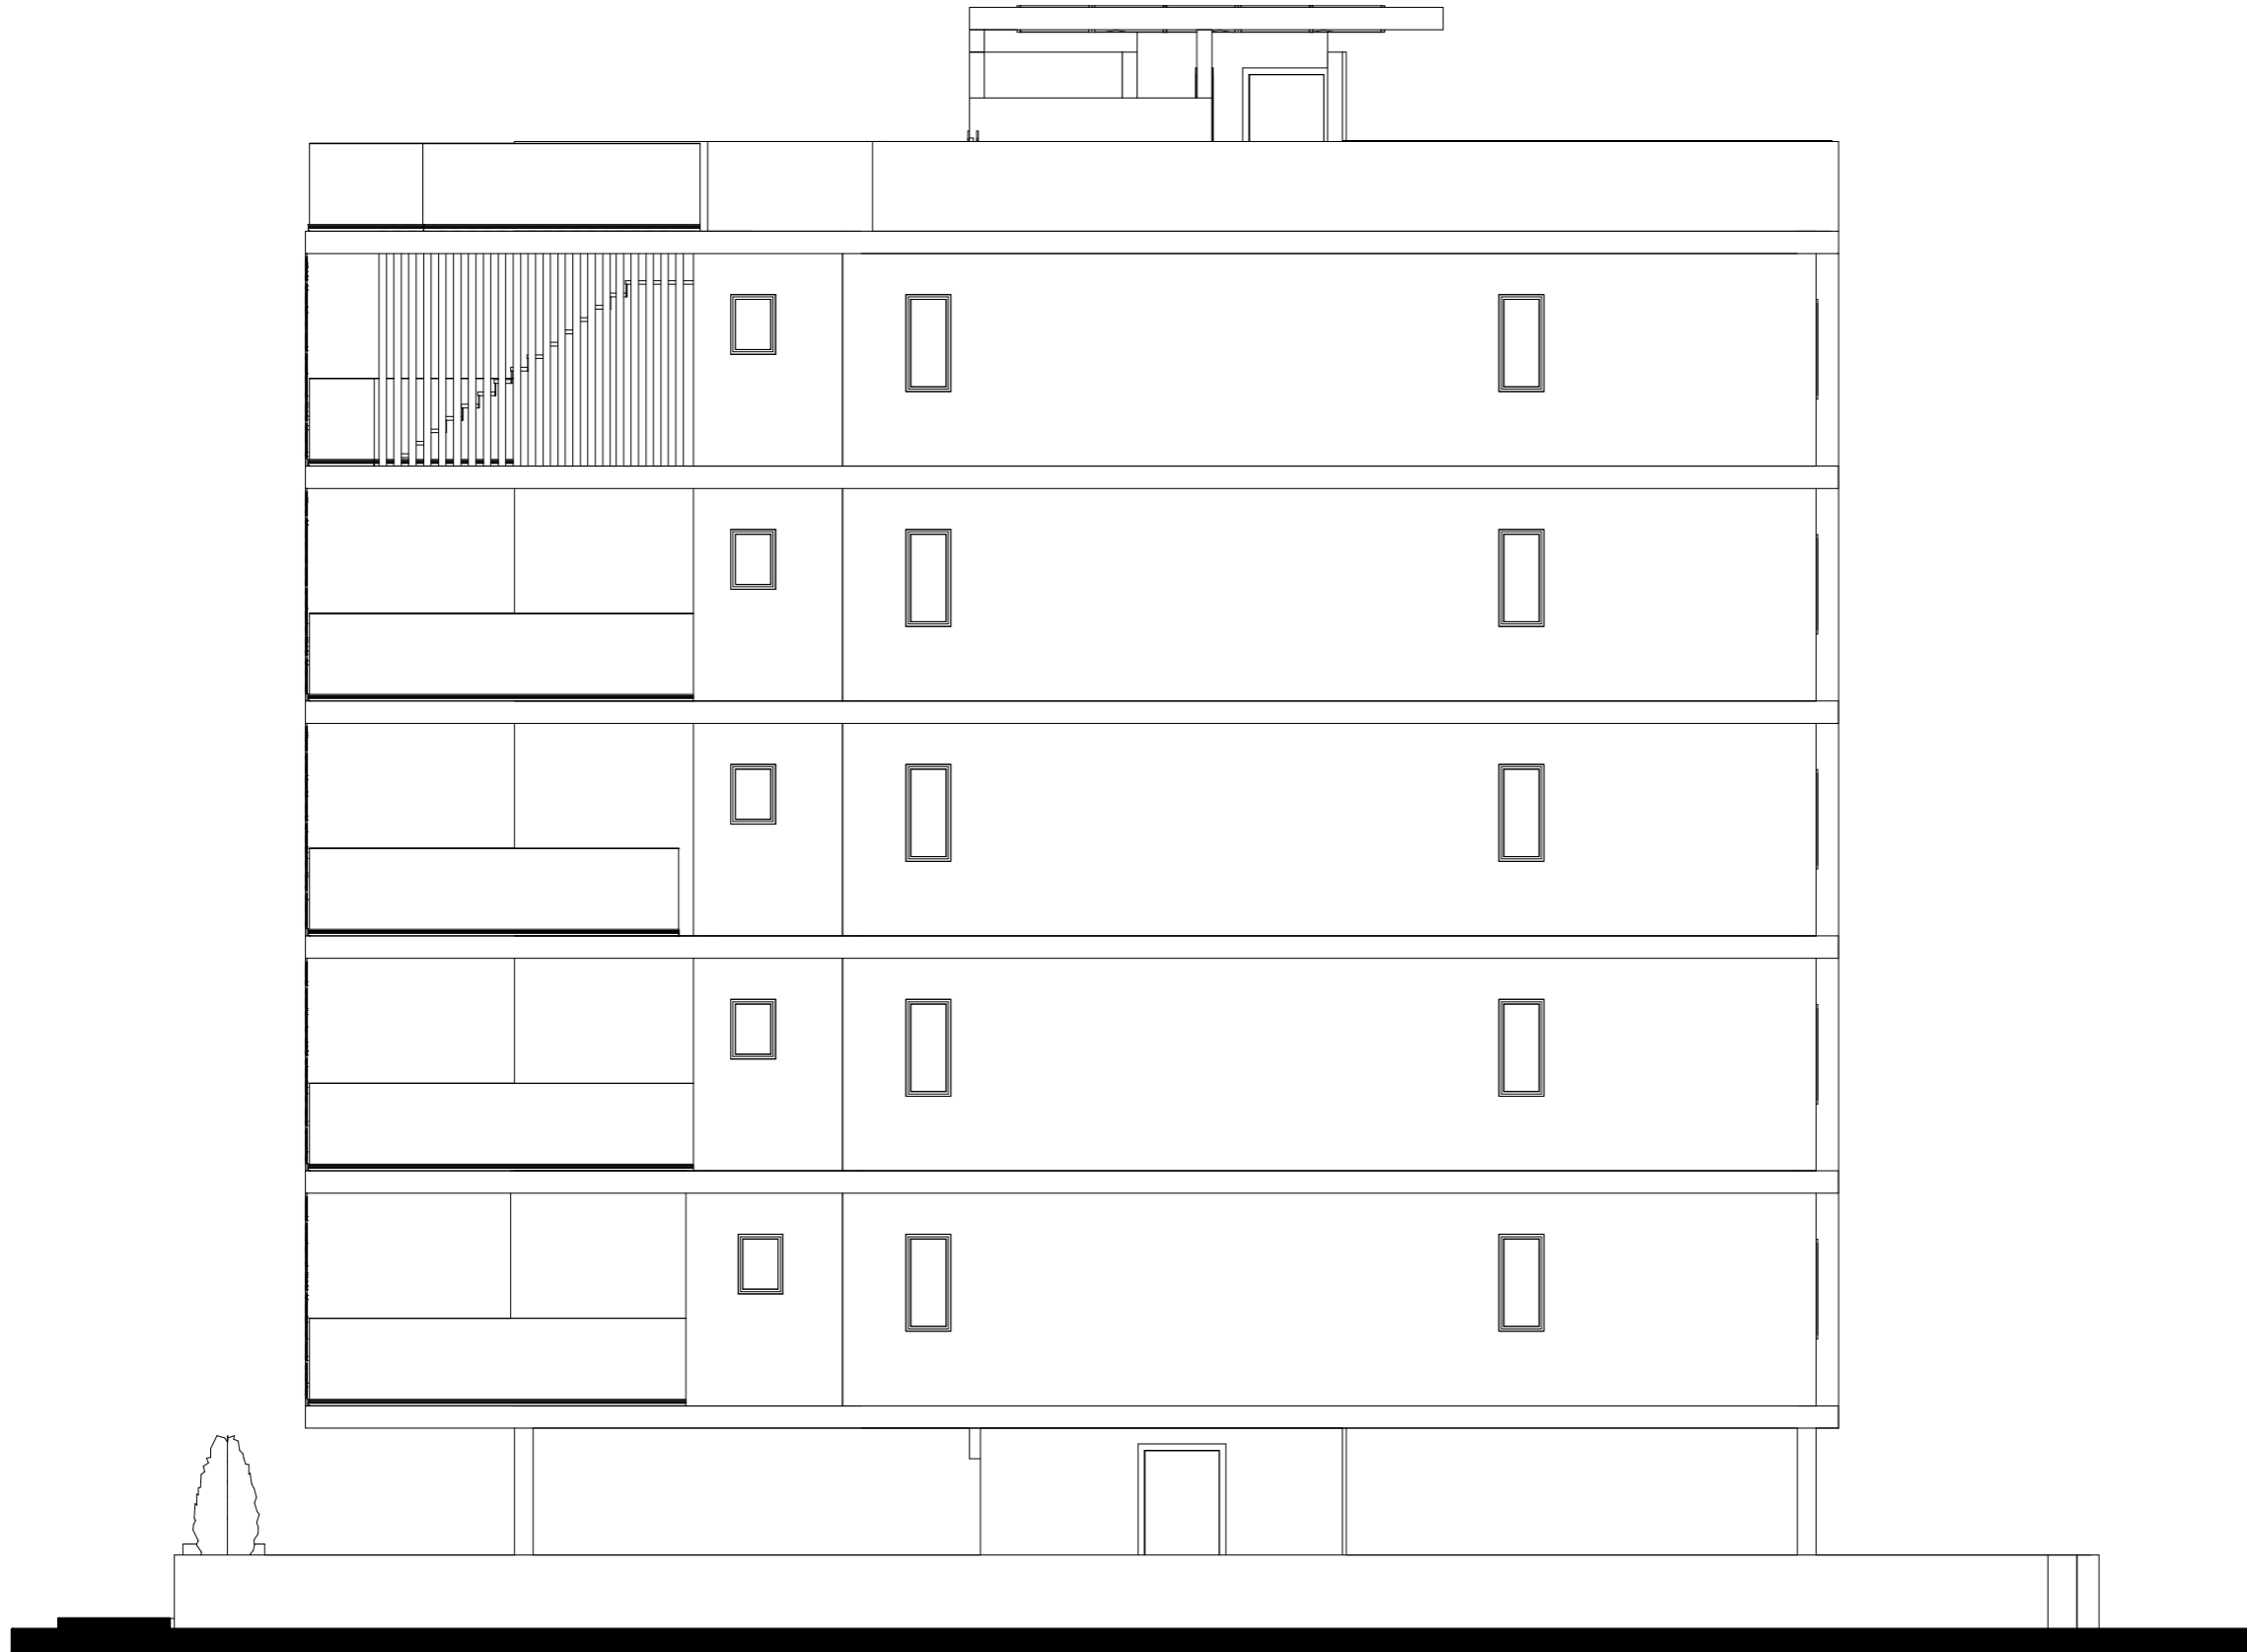

1

ΠΛΑΓΙΑ ΟΨΗ Β
1 : 100

ΙΩΑΝΝΟΥ ΓΙΑΝΝΗΣ
ΑΡΧΙΤΕΚΤΩΝ ΜΗΧΑΝΙΚΟΣ
ΠΕΡΣΕΦΟΝΗΣ 29 , ΤΚ 7103 , ΑΡΑΔΙΠΠΟΥ
99240324

No.	Description	Date
-----	-------------	------

ΠΟΛΥΚΑΤΟΙΚΙΑ 5
ΔΙΑΜΕΡΙΣΜΑΤΑ

GE-PI Builders ltd

LARNACA

ΟΨΗ

Project status ΠΟΛΕΟΔΟΜΙΚΗ ΑΔΕΙΑ

Project number 502

Date 02/2023

Drawn by Γ.Ι

Checked by Γ.Ι


A107

Scale 1 : 100

ΙΩΑΝΝΟΥ ΓΙΑΝΝΗΣ

ΑΡΧΙΤΕΚΤΩΝ ΜΗΧΑΝΙΚΟΣ

ΠΕΡΣΕΦΟΝΗΣ 29, ΤΚ 7103, ΑΡΑΔΙΠΠΟΥ
99240324

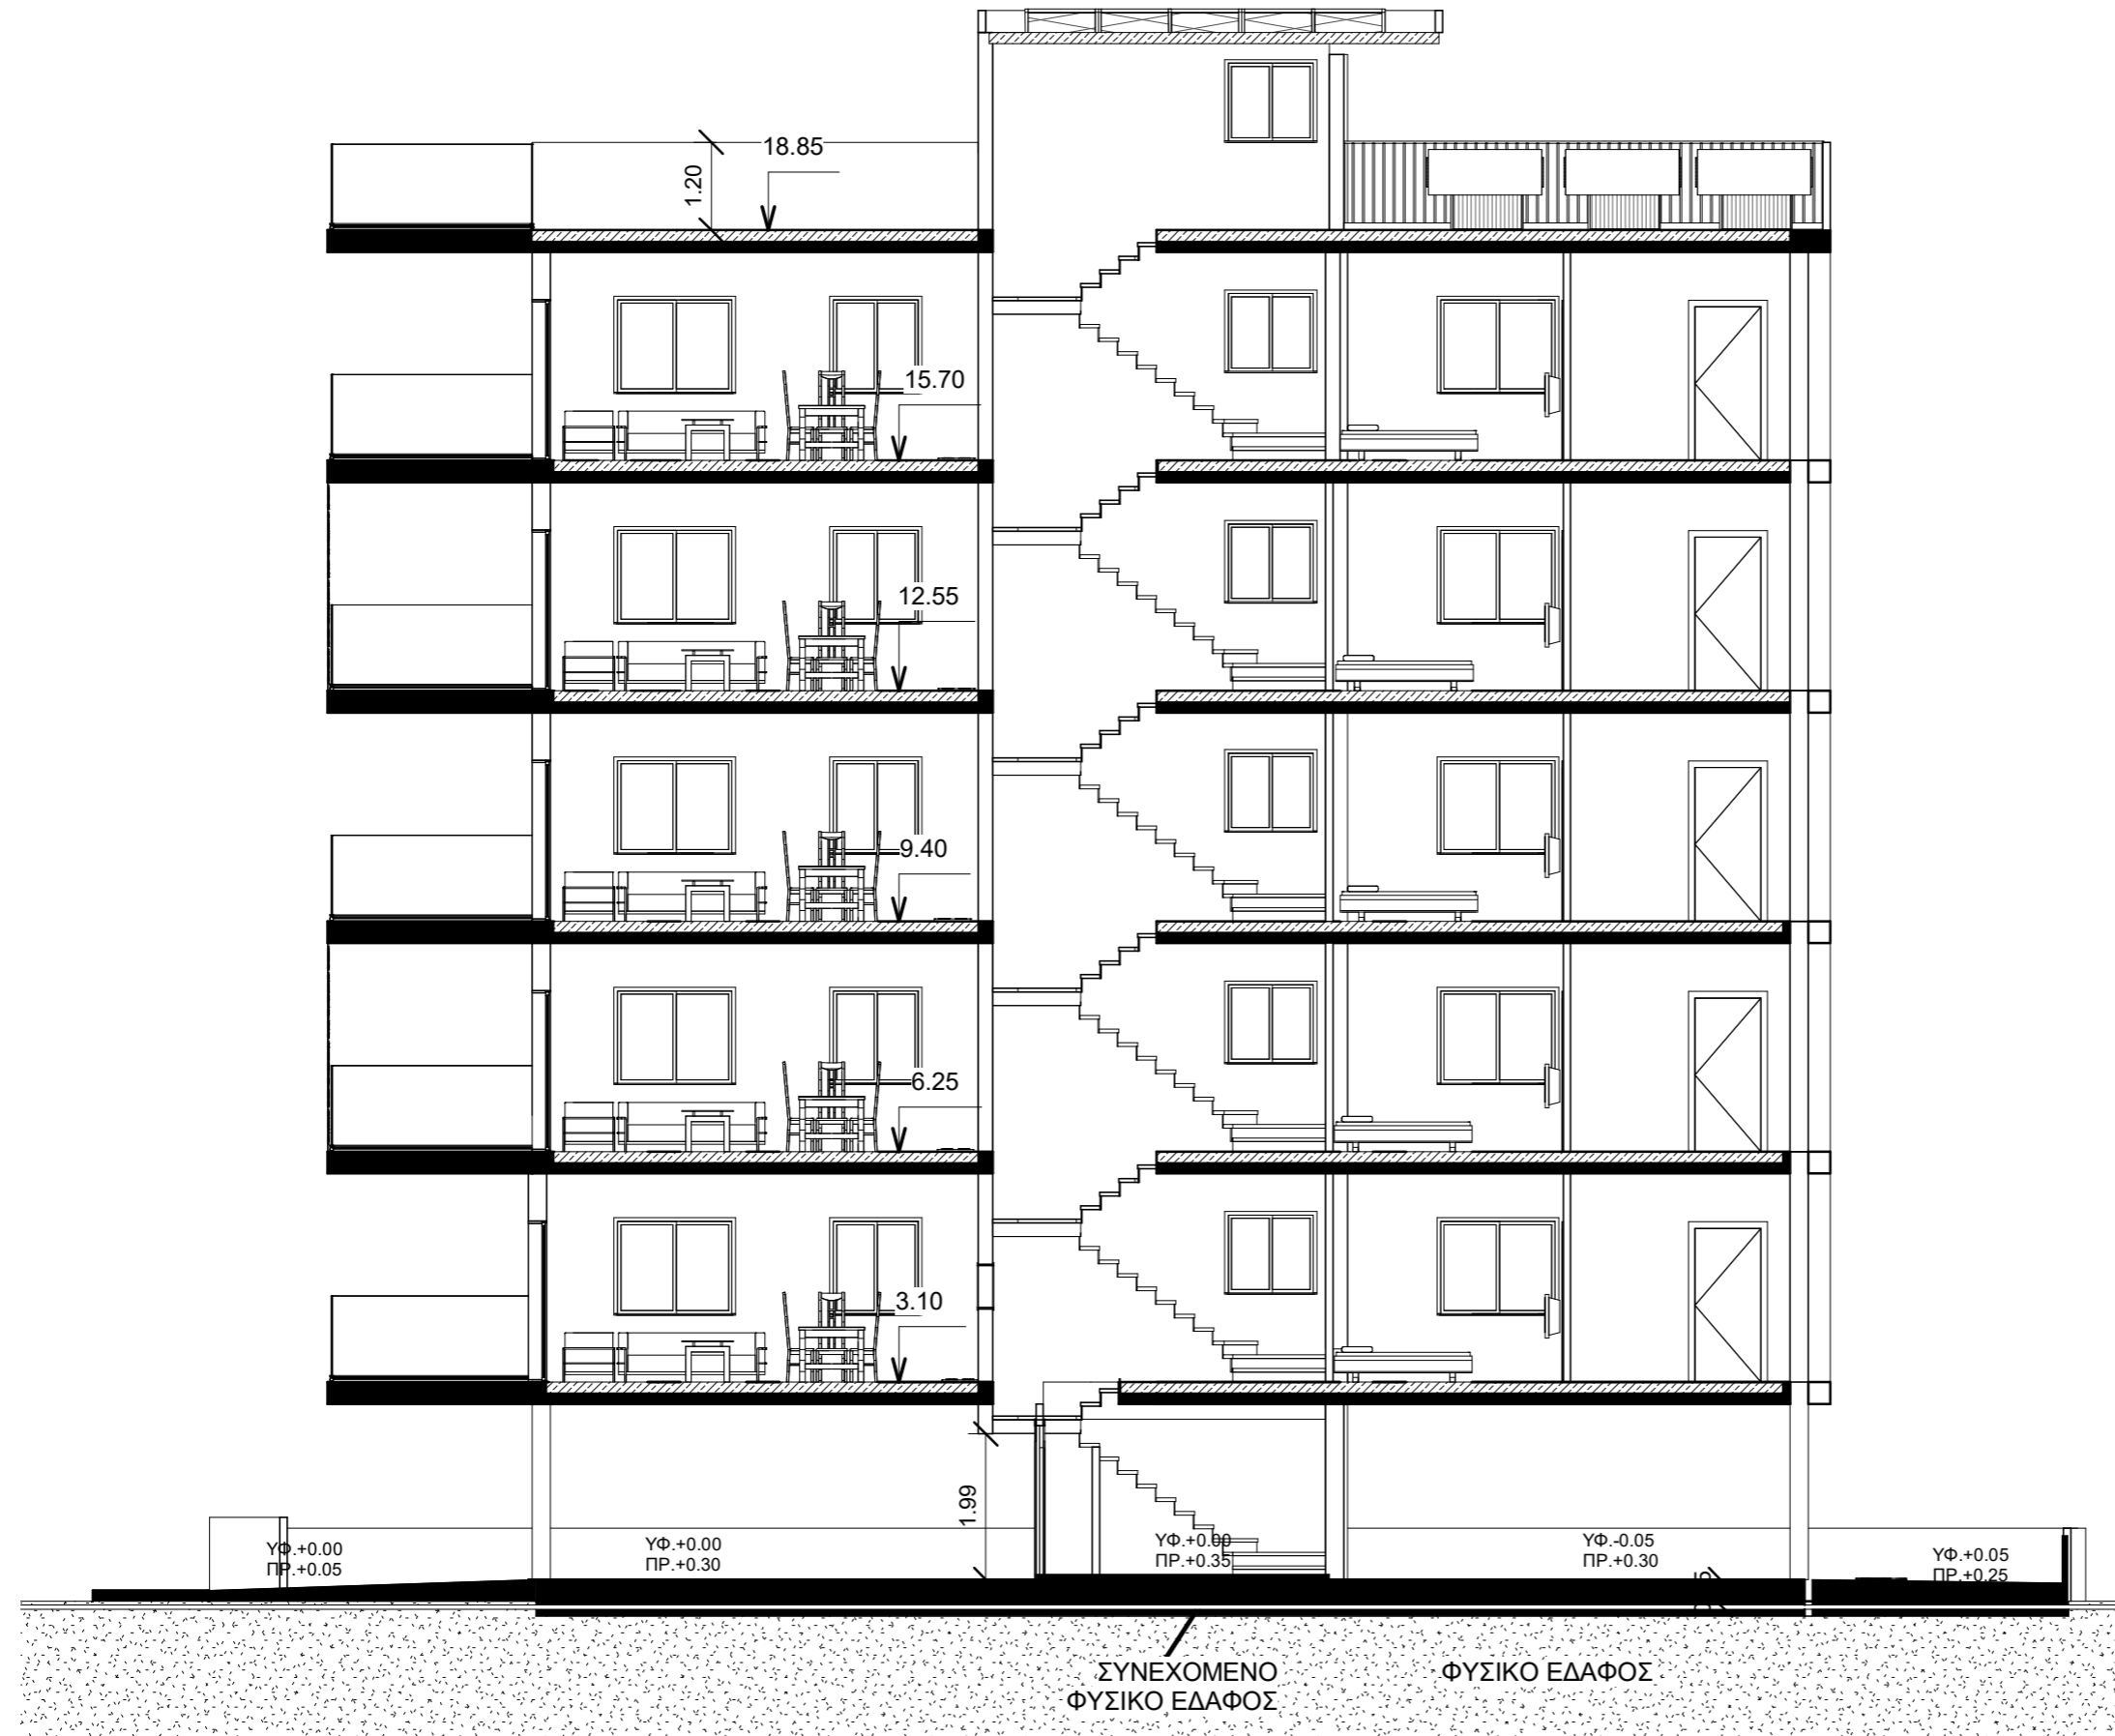

No.	Description	Date
-----	-------------	------

ΠΟΛΥΚΑΤΟΙΚΙΑ 5
ΔΙΑΜΕΡΙΣΜΑΤΑ

GE-PI Builders Ltd

LARNACA

ΤΟΜΗ 1/A108

Project status ΠΟΛΕΟΔΟΜΙΚΗ ΑΔΕΙΑ

Project number 502

Date 02/2023

Drawn by Γ.Ι

Checked by Γ.Ι

A108


Scale 1 : 100

1 ΤΟΜΗ 1/A108
1 : 100

ΙΩΑΝΝΟΥ ΓΙΑΝΝΗΣ

ΑΡΧΙΤΕΚΤΩΝ ΜΗΧΑΝΙΚΟΣ

ΠΕΡΣΕΦΟΝΗΣ 29, ΤΚ 7103, ΑΡΑΔΙΠΠΟΥ
99240324

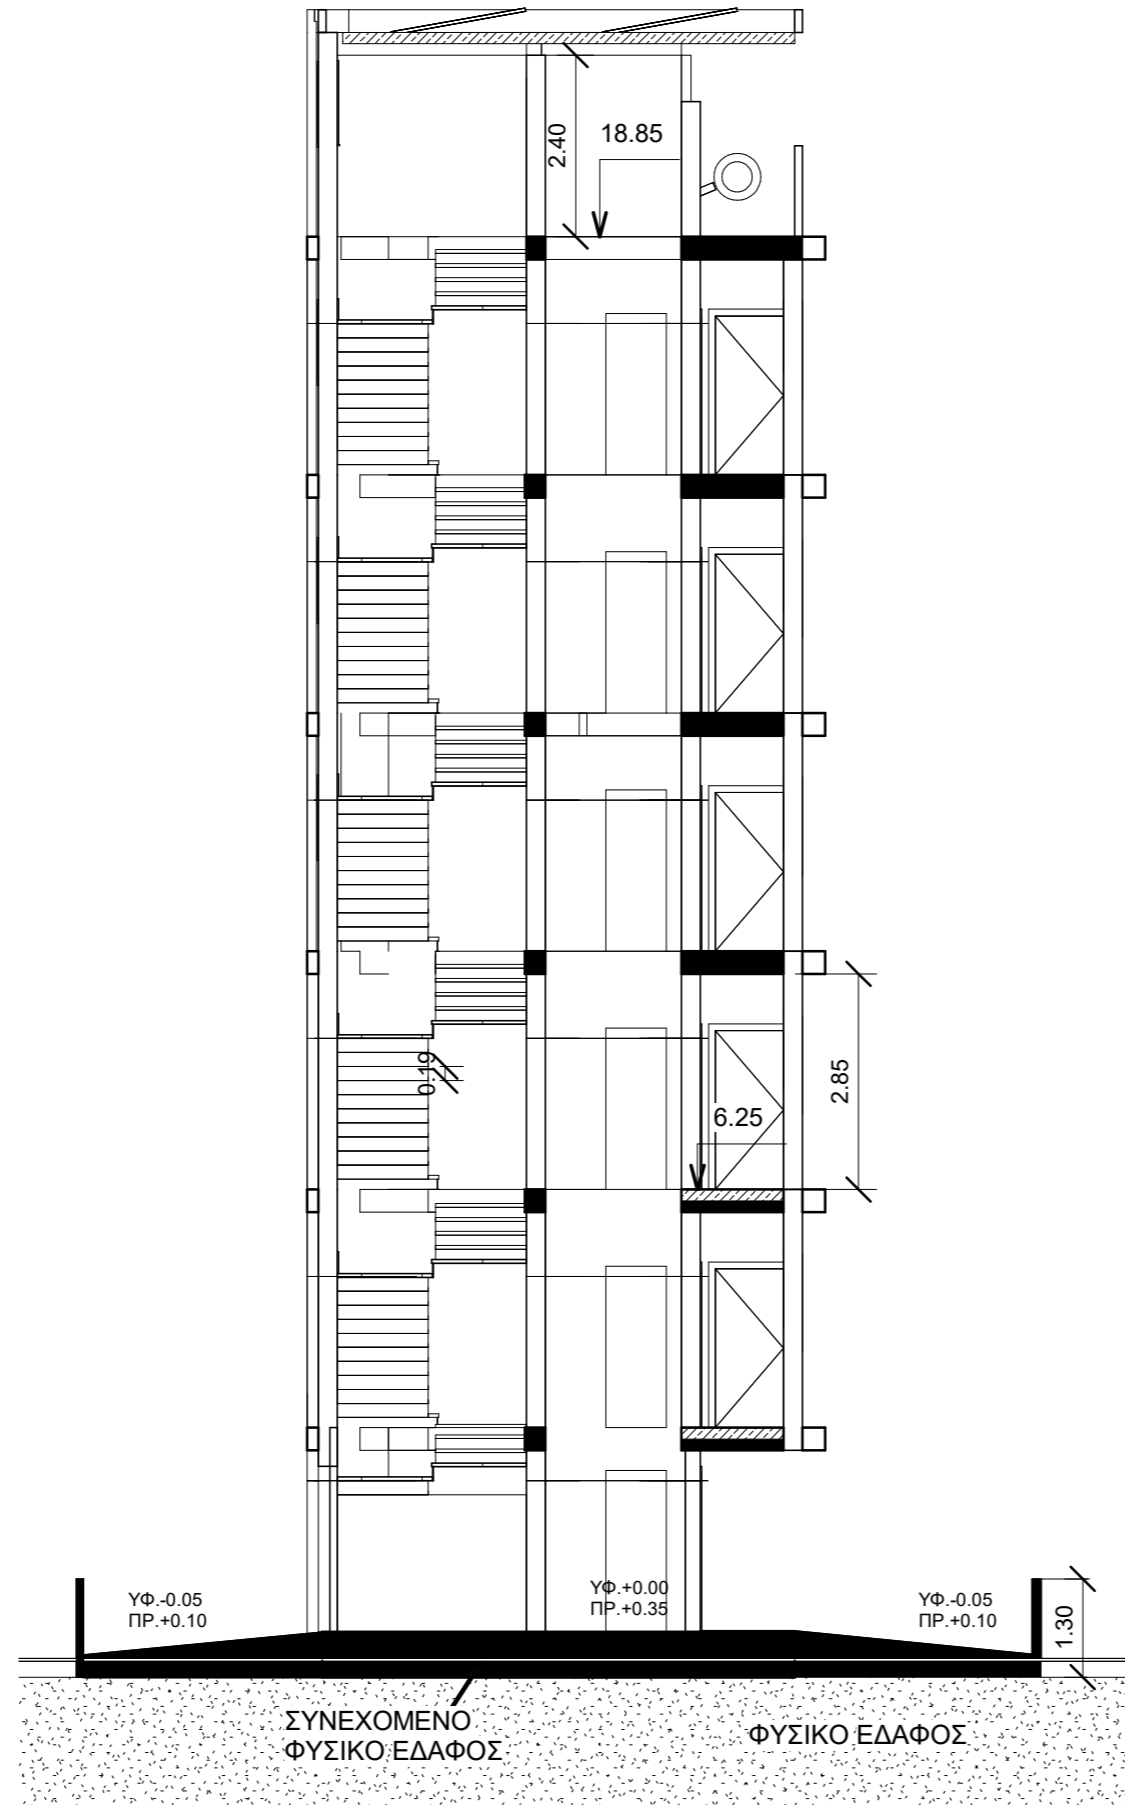

1

ΤΟΜΗ 2/A109

1 : 100

No.	Description	Date
-----	-------------	------

ΠΟΛΥΚΑΤΟΙΚΙΑ 5
ΔΙΑΜΕΡΙΣΜΑΤΑ

GE-PI Builders Ltd

LARNACA

ΤΟΜΗ 2/A109

Project status ΠΟΛΕΟΔΟΜΙΚΗ ΑΔΕΙΑ

Project number 502

Date 02/2023

Drawn by Γ.Ι

Checked by Γ.Ι

A109

Scale 1 : 100