

ΕΡΓΟ:  
πολυκατοικία στην  
Αραδίππου

ΙΔΙΟΚΤΗΤΗΣ:  
- plot 1151

ημερομηνία - 01/2026  
κλίμακα /iso- 1:100/A3  
σχεδίαση - Κ.Α.

ΤΙΤΛΟΣ ΣΧΕΔΙΟΥ  
κάτοψη ισογείου

σφραγίδα:

σημειώσεις:

FUTURE ALIGNED ARCHITECTS




Agni Demetriou  
architect engineer DuTH  
AA 138315


Constantina Alambriti  
MArch Architecture  
AA 222584

tel. 99 881394  
Nikita Choniatiou 11, 7060 Livadia  
futurealigned@gmail.com

JOB No:  
**058**

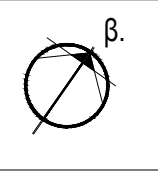

αριθμός σχεδίου:  
**A 01**

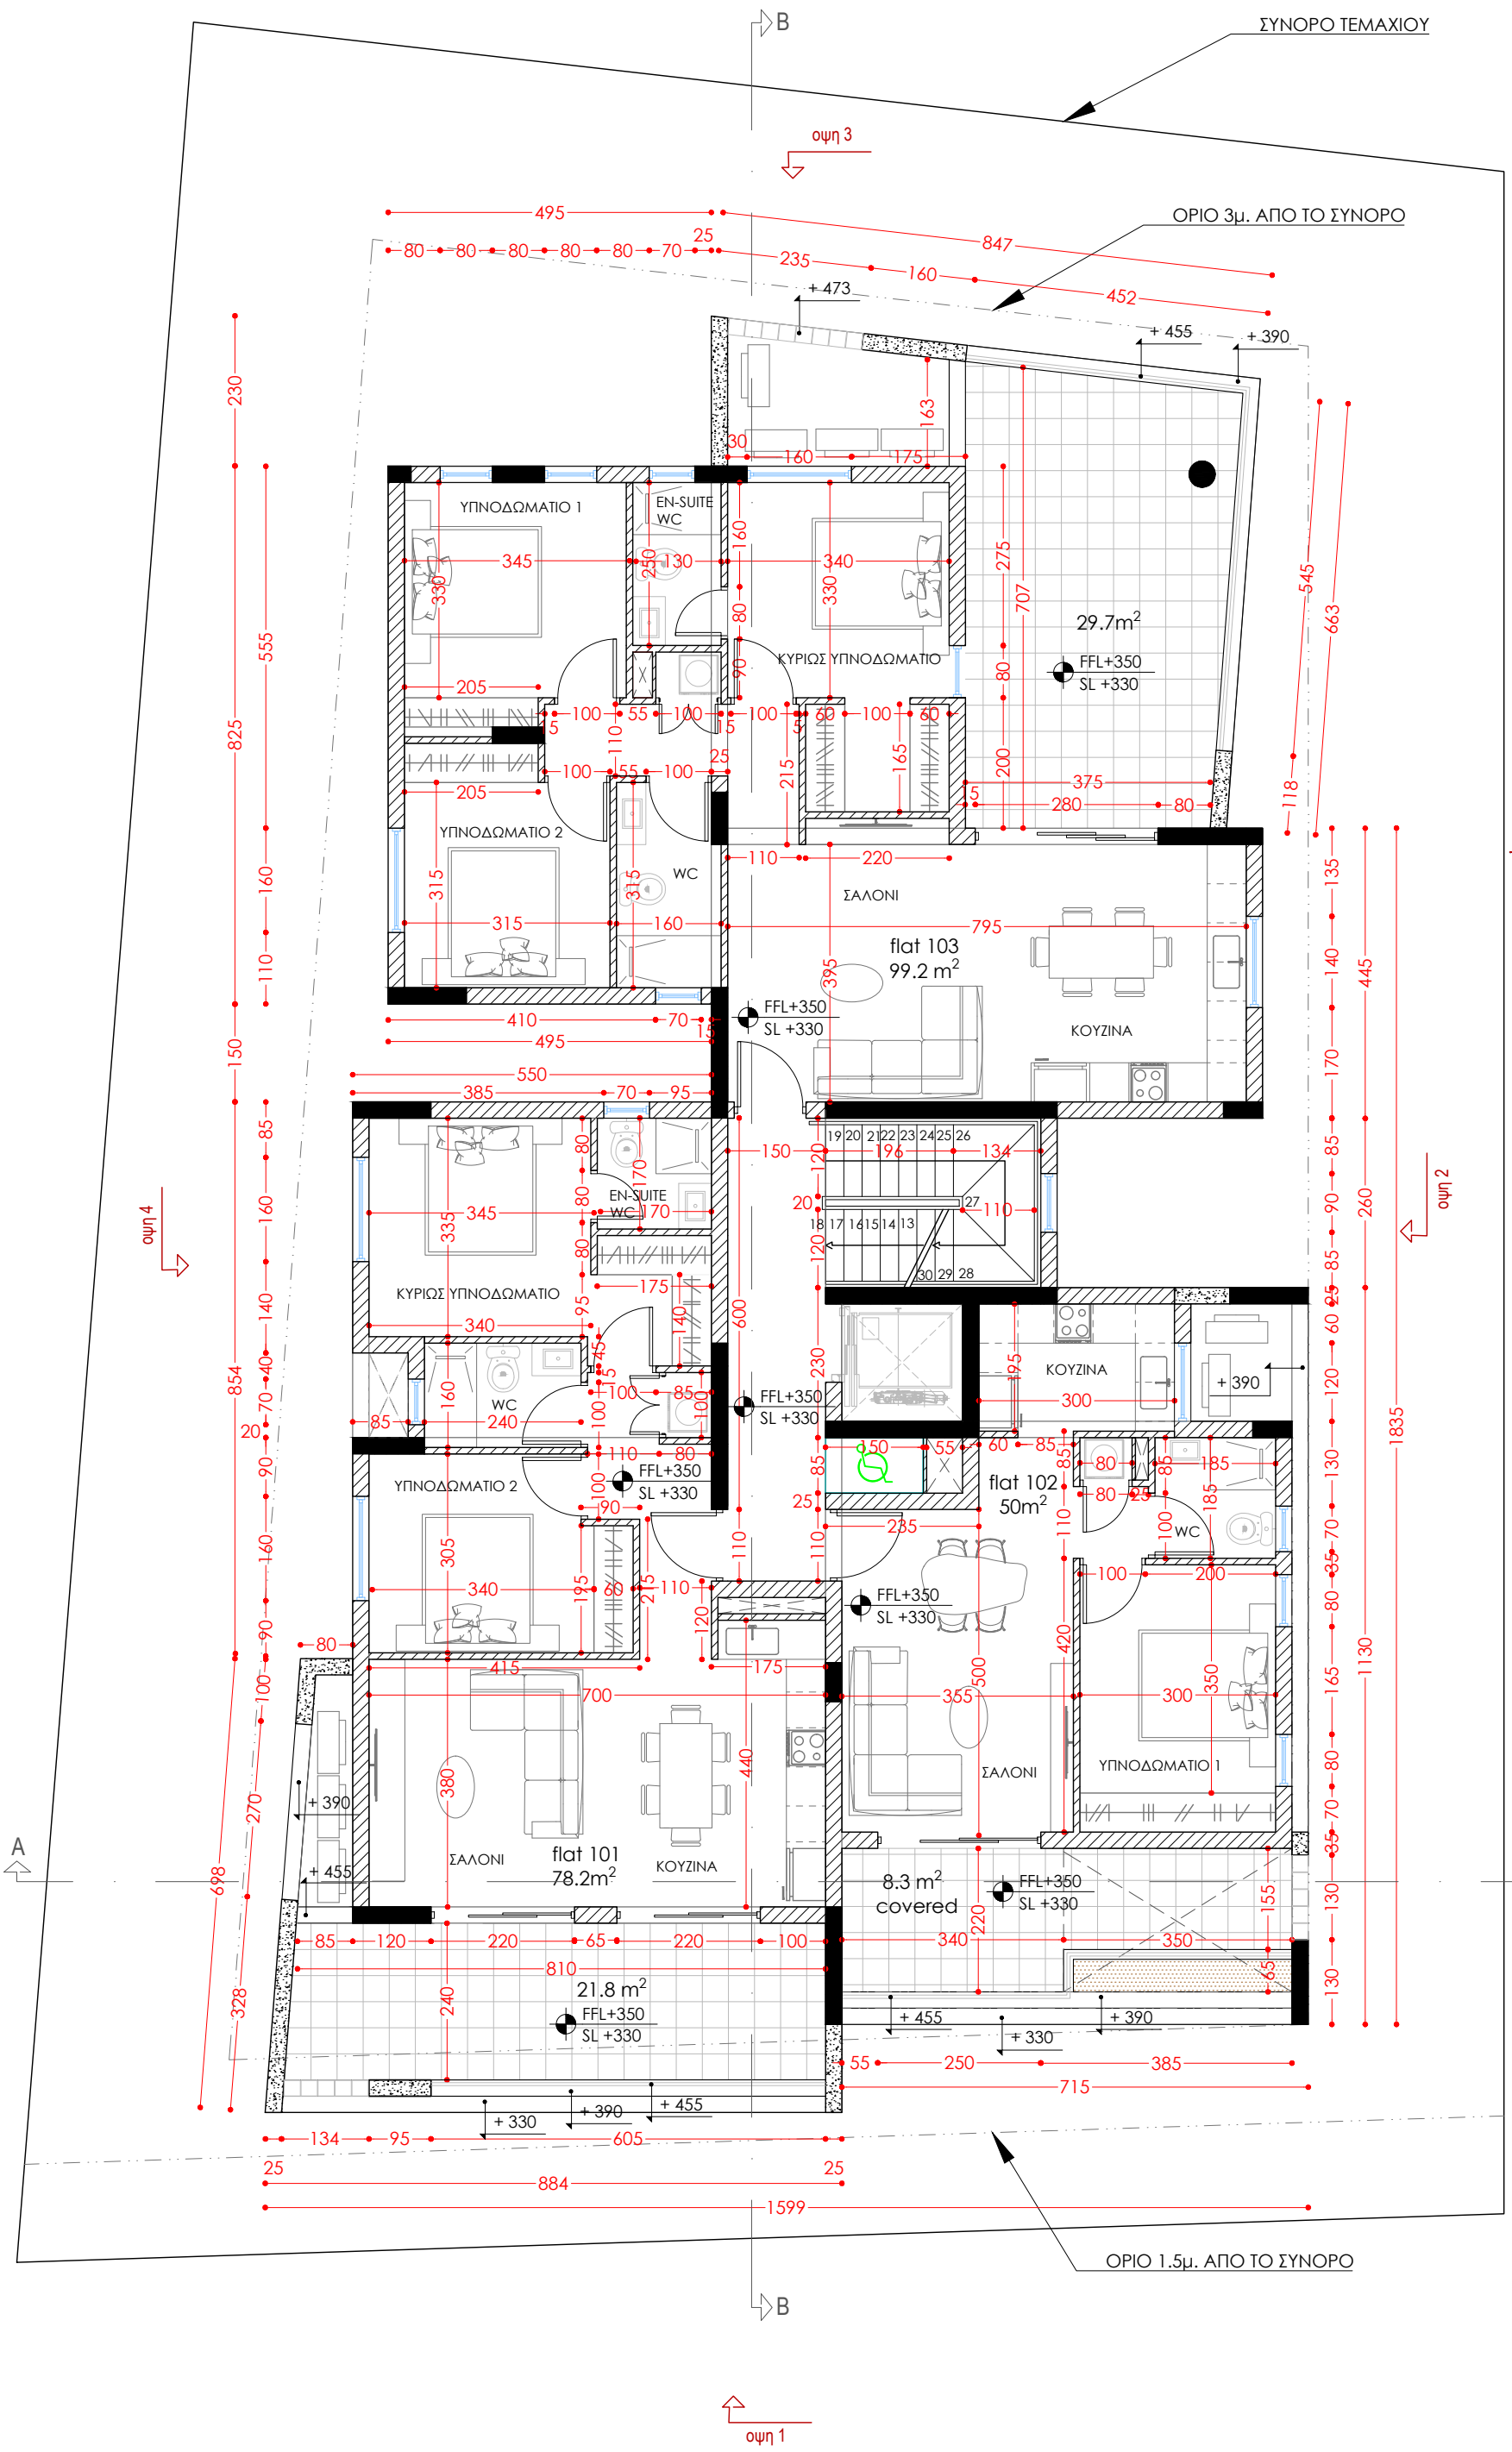

**ΕΡΓΟ:**  
πολυκατοικία στην  
Αραδίππου

**ΙΔΙΟΚΤΗΤΗΣ:**  
- plot 1151

ημερομηνία - 01/2026  
κλίμακα /iso- 1:100/A3  
σχεδίαση - Κ.Α.

**ΤΙΤΛΟΣ ΣΧΕΔΙΟΥ**  
κάτοψη 1ου ορόφου

σφραγίδα:

σημειώσεις:

FUTURE ALIGNED ARCHITECTS




**Agni Demetriou**  
architect engineer DuTH  
AA 138315


**Constantina Alambriti**  
MArch Architecture  
AA 222584

tel. 99 881394  
Nikita Choniatiou 11, 7060 Livadia  
futurealigned@gmail.com

JOB No:  
**058**

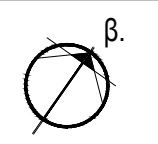

αριθμός σχεδίου:  
**A 02**

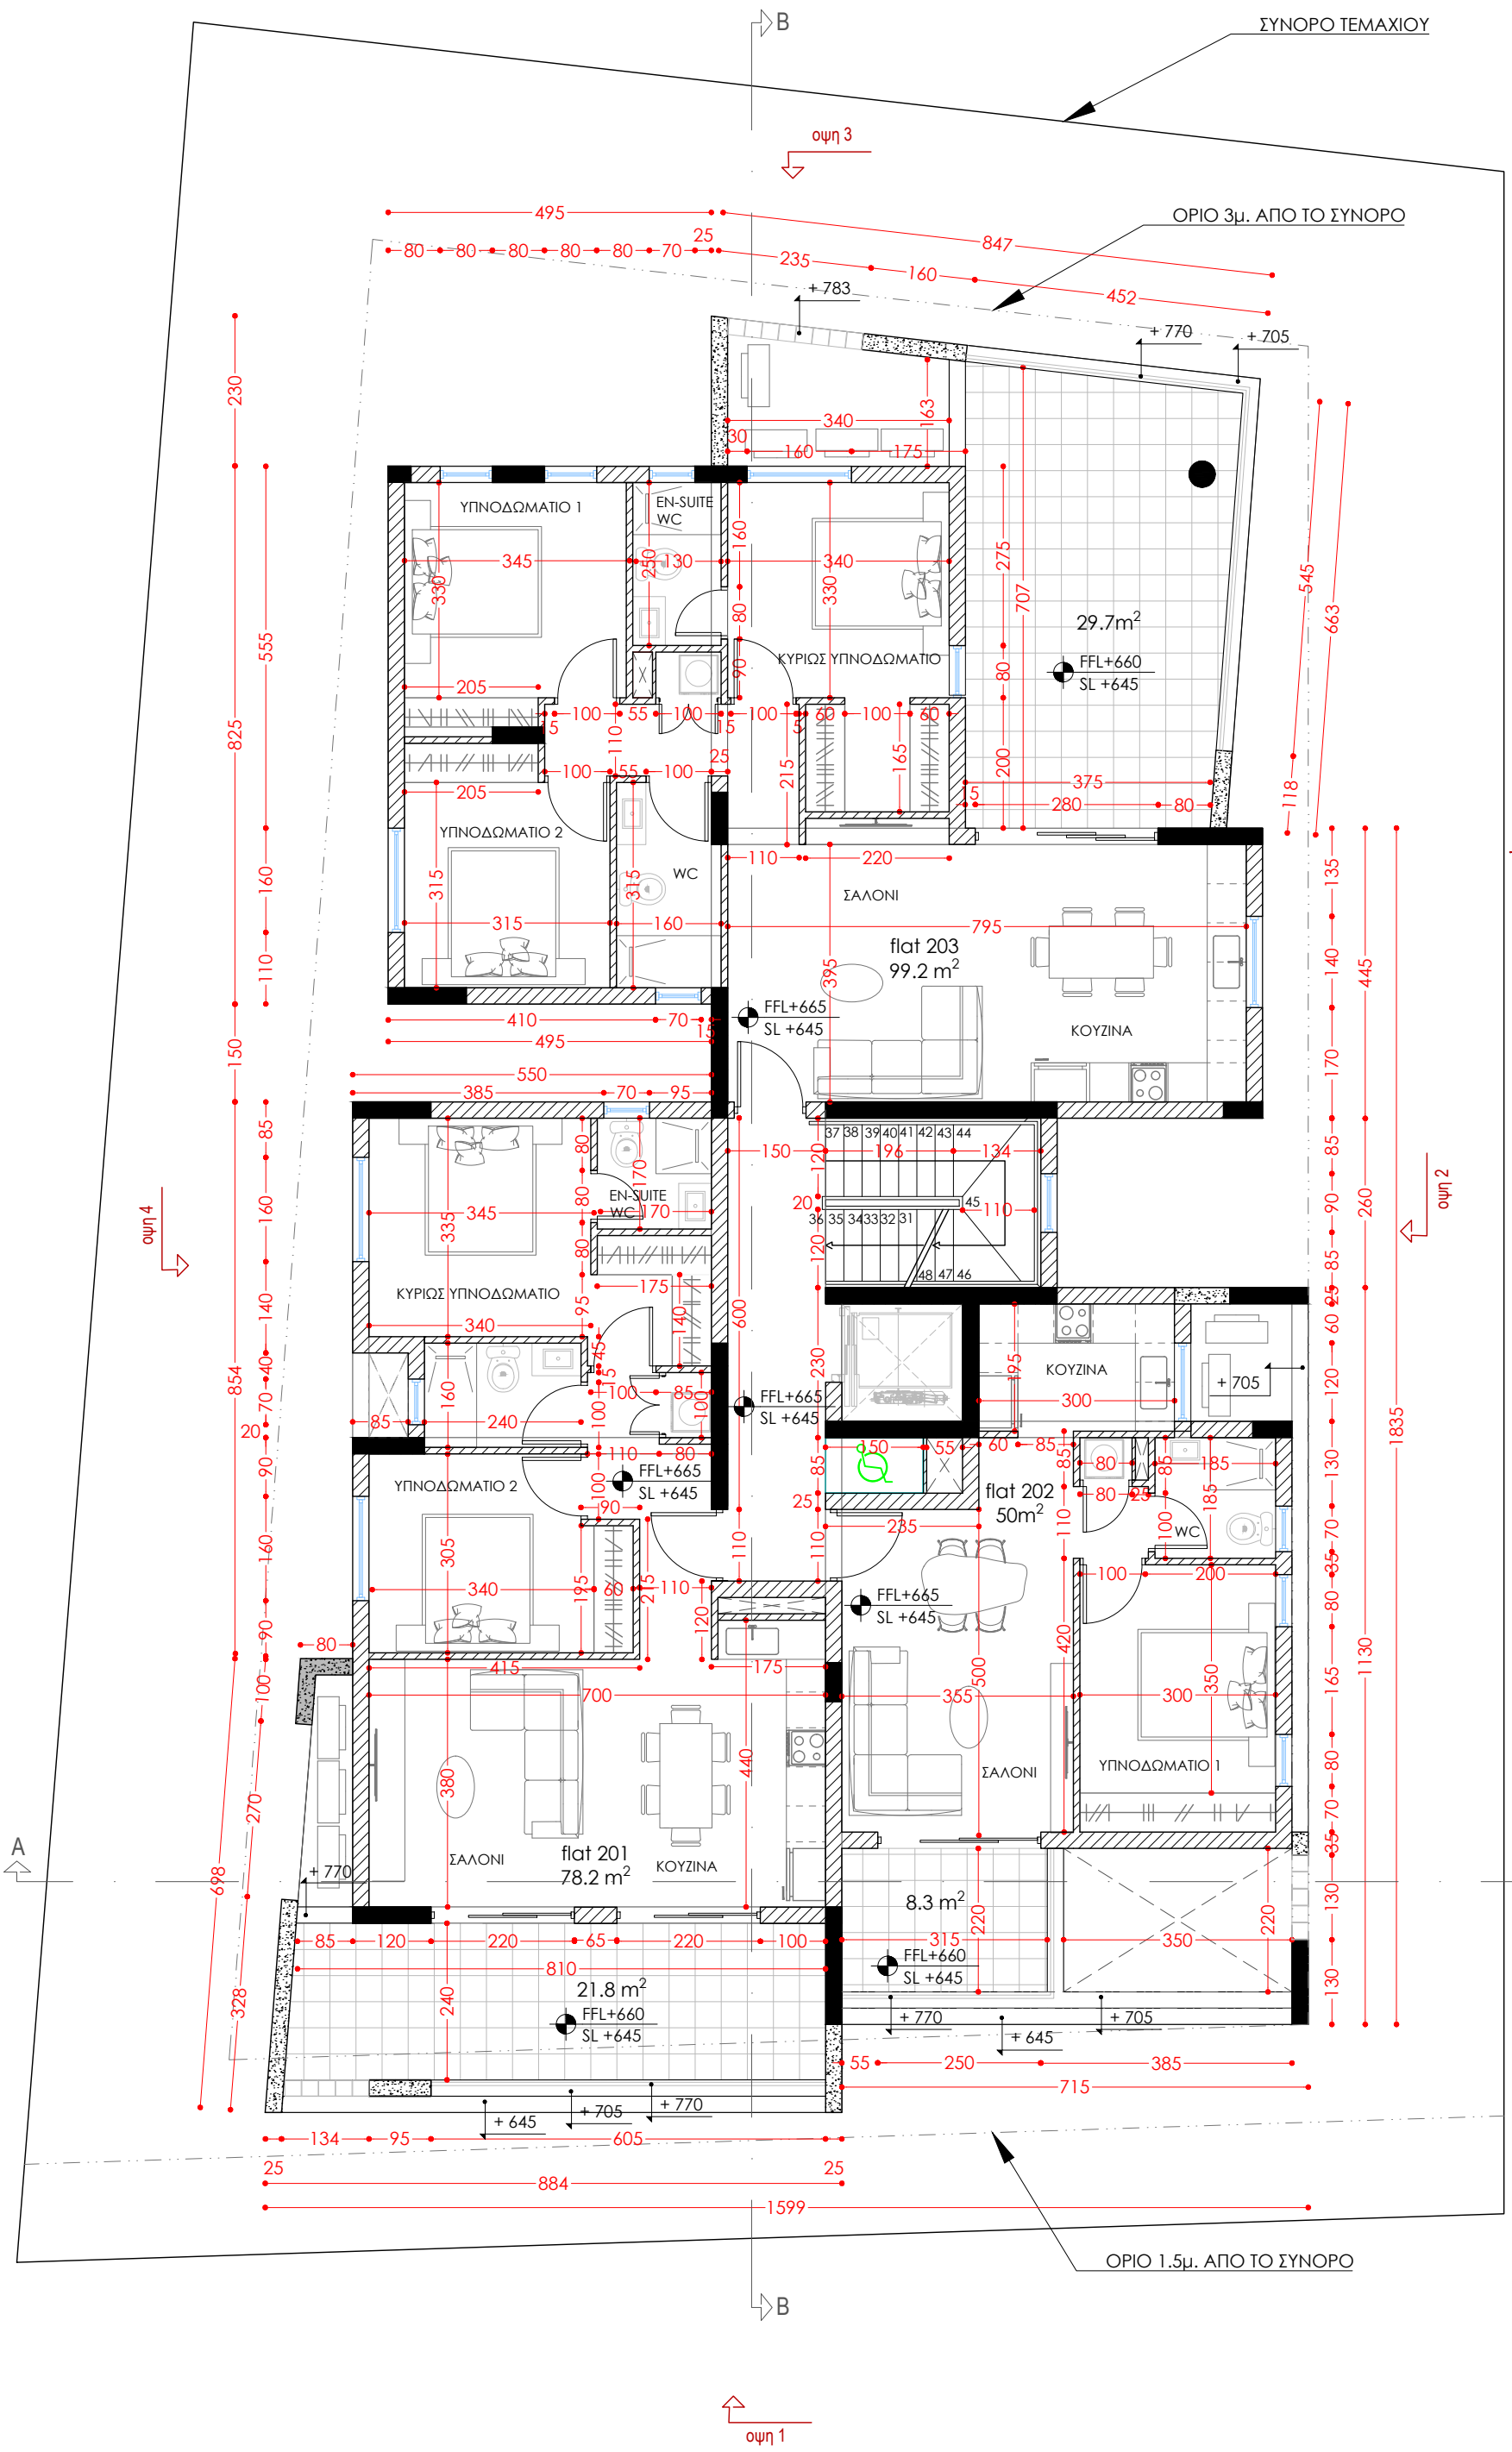

**ΕΡΓΟ:**  
πολυκατοικία στην  
Αραδίππου

**ΙΔΙΟΚΤΗΤΗΣ:**  
- plot 1151

ημερομηνία - 01/2026  
κλίμακα /iso- 1:100/A3  
σχεδίαση - Κ.Α.

**ΤΙΤΛΟΣ ΣΧΕΔΙΟΥ**  
κάτοψη 2ου ορόφου

σφραγίδα:

σημειώσεις:

FUTURE ALIGNED ARCHITECTS




**Agni Demetriou**  
architect engineer DuTH  
AA 138315


**Constantina Alambriti**  
MArch Architecture  
AA 222584

tel. 99 881394  
Nikita Choniatiou 11, 7060 Livadia  
futurealigned@gmail.com

JOB No:  
**058**

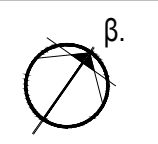

αριθμός σχεδίου:  
**A 03**

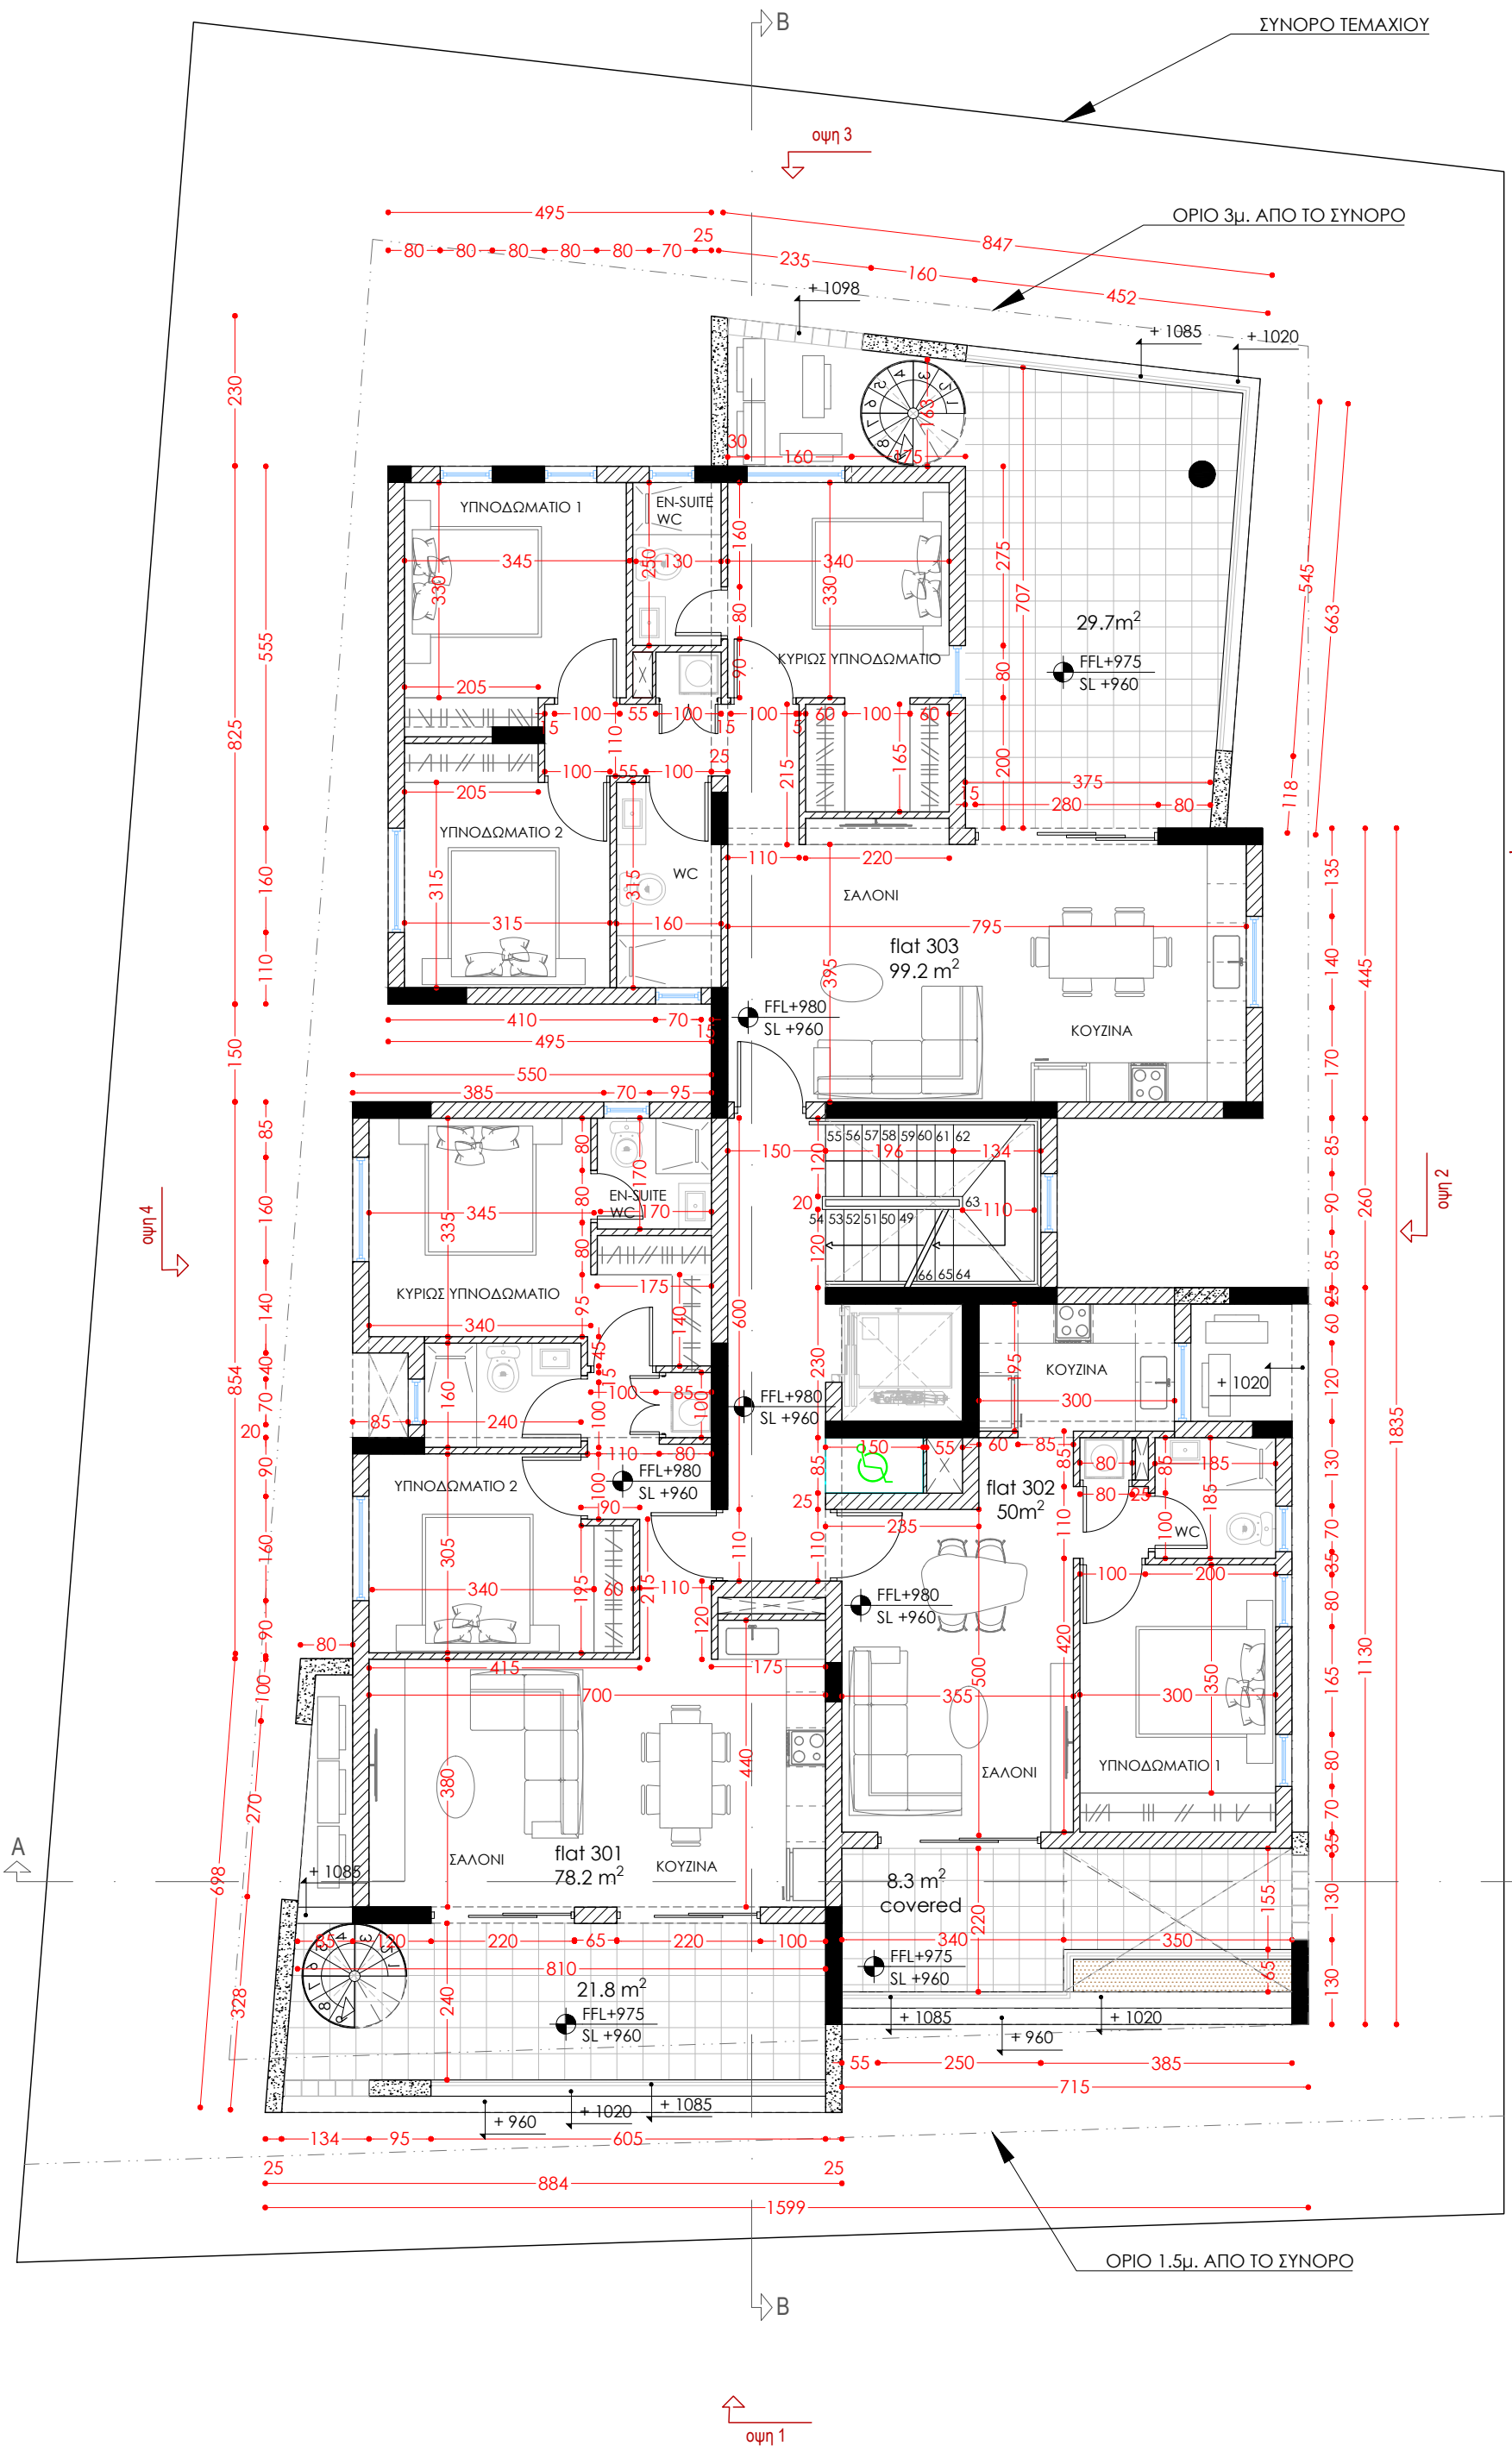

**ΕΡΓΟ:**  
πολυκατοικία στην  
Αραδίππου

**ΙΔΙΟΚΤΗΤΗΣ:**  
- plot 1151

ημερομηνία - 01/2026  
κλίμακα /iso- 1:100/A3  
σχεδίαση - Κ.Α.

**ΤΙΤΛΟΣ ΣΧΕΔΙΟΥ**  
κάτοψη 3ου ορόφου

σφραγίδα:

σημειώσεις:

FUTURE ALIGNED ARCHITECTS




**Agni Demetriou**  
architect engineer DuTH  
AA 138315


**Constantina Alambriti**  
MArch Architecture  
AA 222584

tel. 99 881394  
Nikita Choniatiou 11, 7060 Livadia  
futurealigned@gmail.com

JOB No:  
**058**

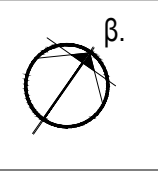

αριθμός σχεδίου:  
**A 04**

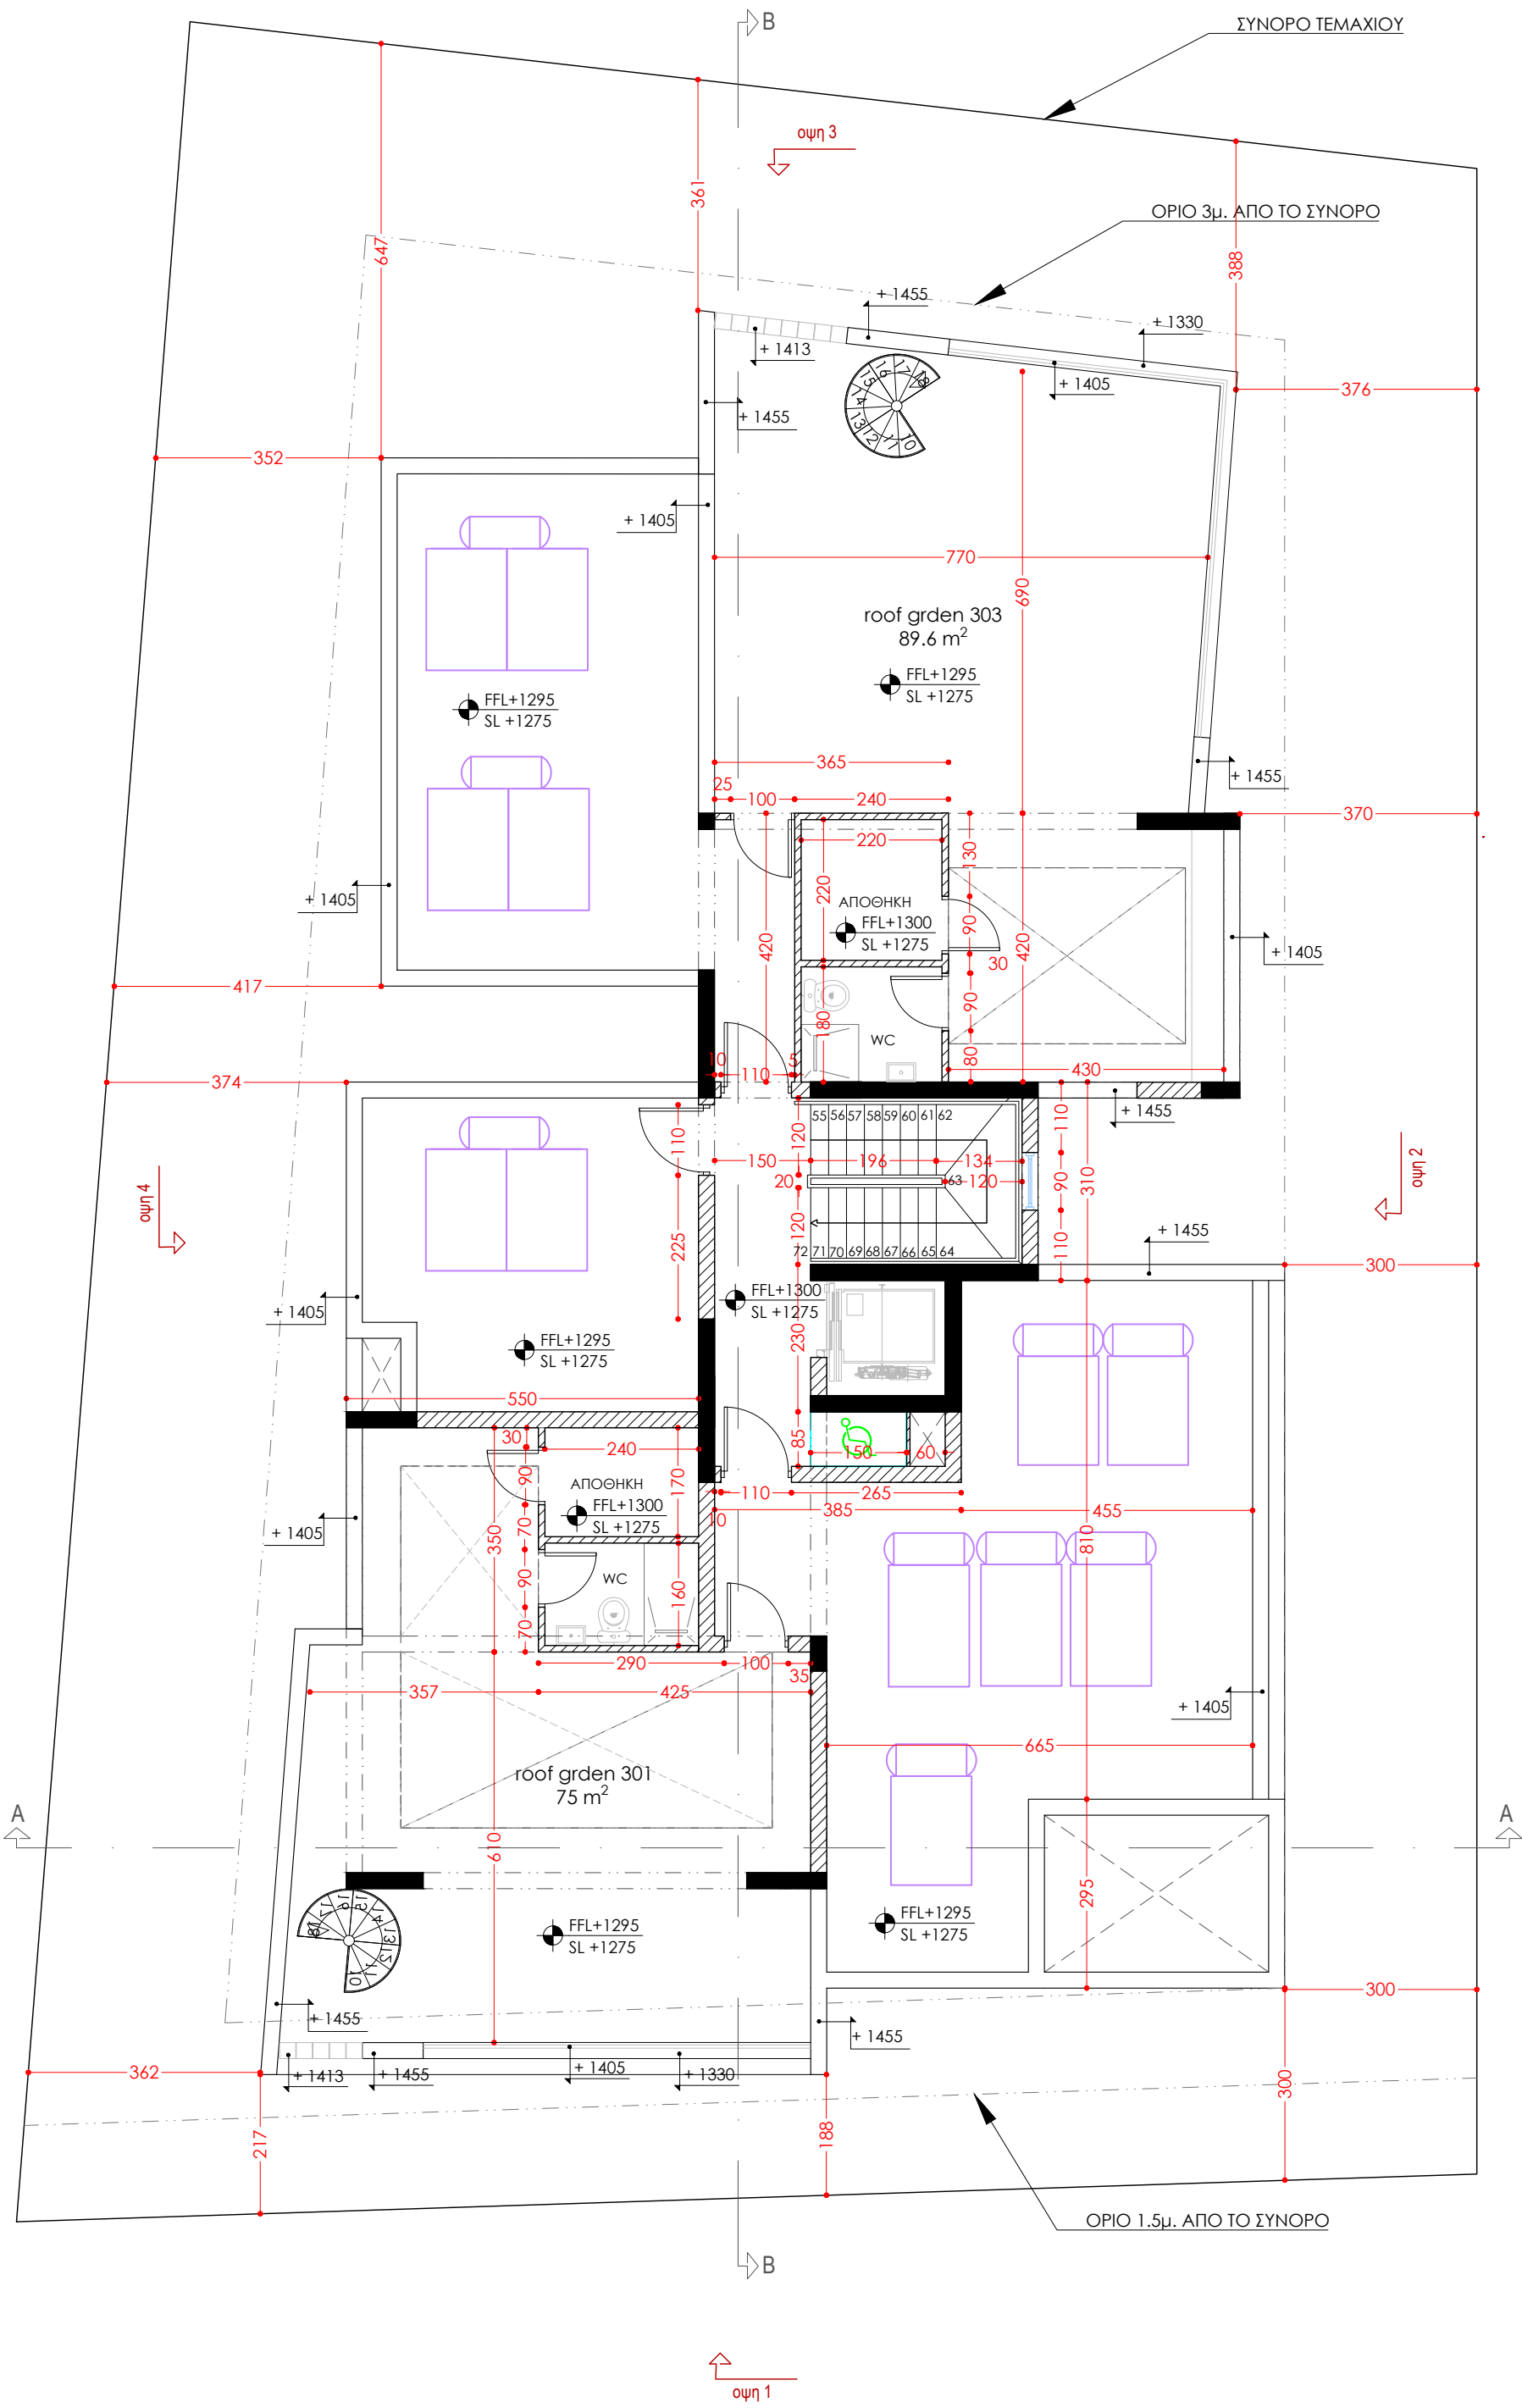

**ΕΡΓΟ:**  
πολυκατοικία στην  
Αραδίππου

**ΙΔΙΟΚΤΗΤΗΣ:**  
- plot 1151

ημερομηνία - 01/2026  
κλίμακα /iso- 1:100/A3  
σχεδίαση - Κ.Α.

**ΤΙΤΛΟΣ ΣΧΕΔΙΟΥ**  
κάτοψη roof garden

σφραγίδα:

σημειώσεις:

FUTURE ALIGNED ARCHITECTS




**Agni Demetriou**  
architect engineer DuTH  
AA 138315

**Constantina Alambriti**  
MArch Architecture  
AA 222584

tel. 99 881394  
Nikita Choniatiou 11, 7060 Livadia  
futurealigned@gmail.com

JOB No:  
**058**

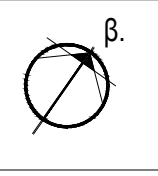

αριθμός σχεδίου:  
**A 05**

