

σημειώσεις:

β.

Agni Demetriou

Constantina Alambriti  
MArch Architecture  
AA 222584

tel. 99 881394  
Nikita Choniatou 11, 7060 Livadia  
agnid13@gmail.com

ΗΜ/ΝΙΑ: ΙΟΥΛ.2023


σφραγίδα

ΕΡΓΟ: πολυκατοικία στην Αραδίππου

ΙΔΙΟΚΤΗΤΗΣ : HOME CITY III

ΤΙΤΛΟΣ ΣΧΕΔΙΟΥ: κάτοψη ισογείου

JOB NO	κλίμακα	αρ/σχεδίου
027	1:100	A01

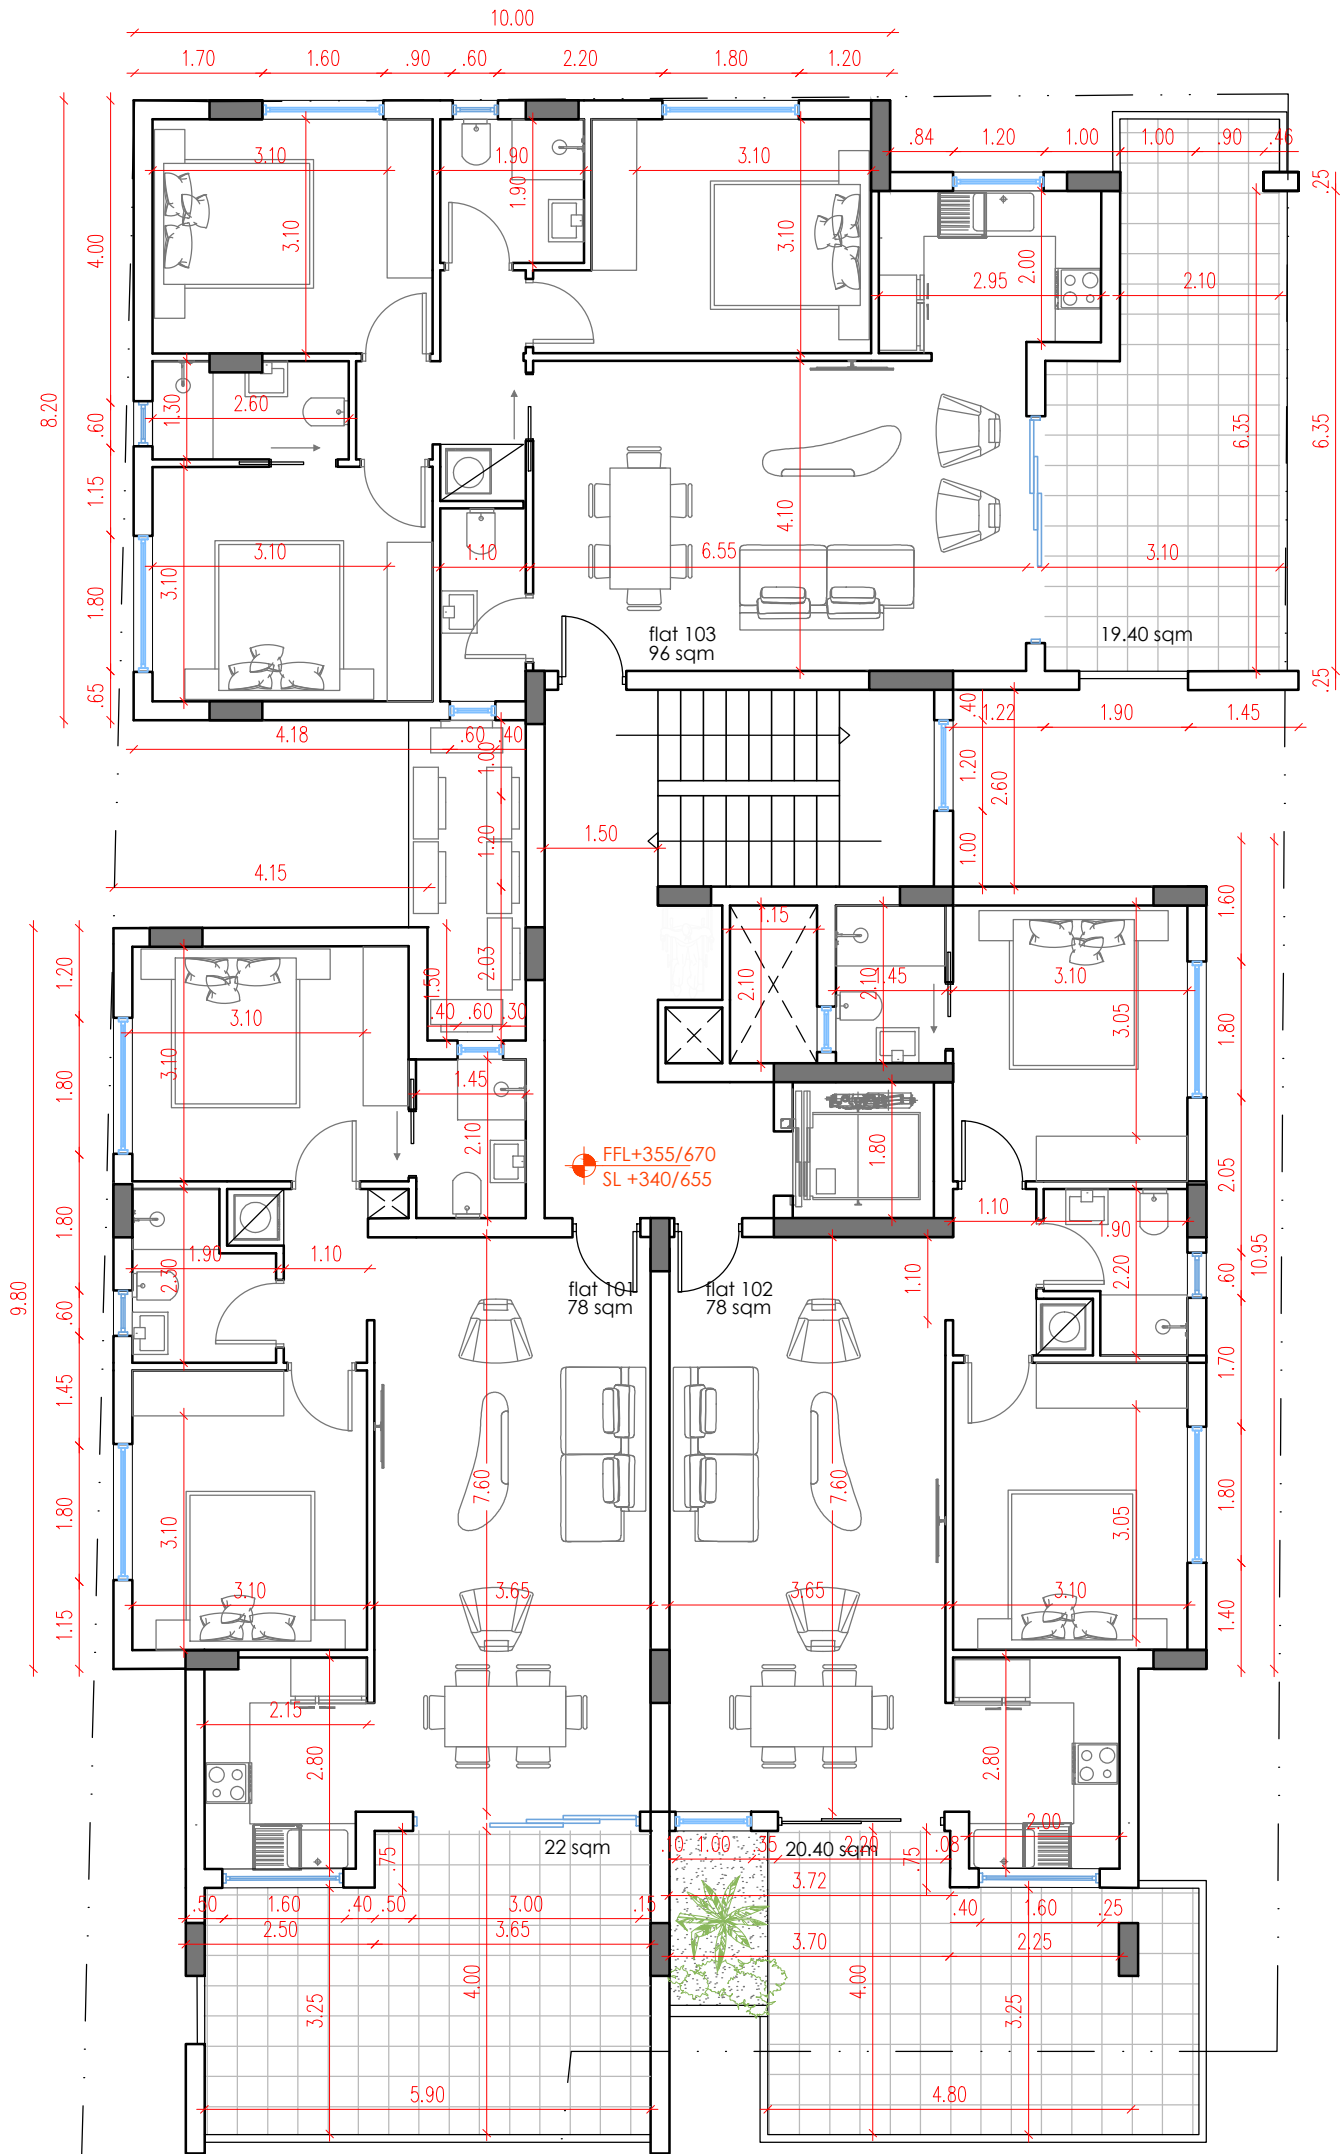

σημειώσεις:



Agni Demetriou

Constantina Alambriti  
MArch Architecture  
AA 222584

tel. 99 881394  
Nikita Choniatou 11, 7060 Livadia  
agnid13@gmail.com

ΗΜ/ΝΙΑ: ΙΟΥΛ.2023

σφραγίδα

ΕΡΓΟ: πολυκατοικία στην Αραδίππου


ΙΔΙΟΚΤΗΤΗΣ : HOME CITY III

ΤΙΤΛΟΣ ΣΧΕΔΙΟΥ: κάτοψη 1 & 2 ΟΡΟΦΟΥ

JOB NO  
027

κλίμακα  
1:100

αρ/σχεδίου  
A02

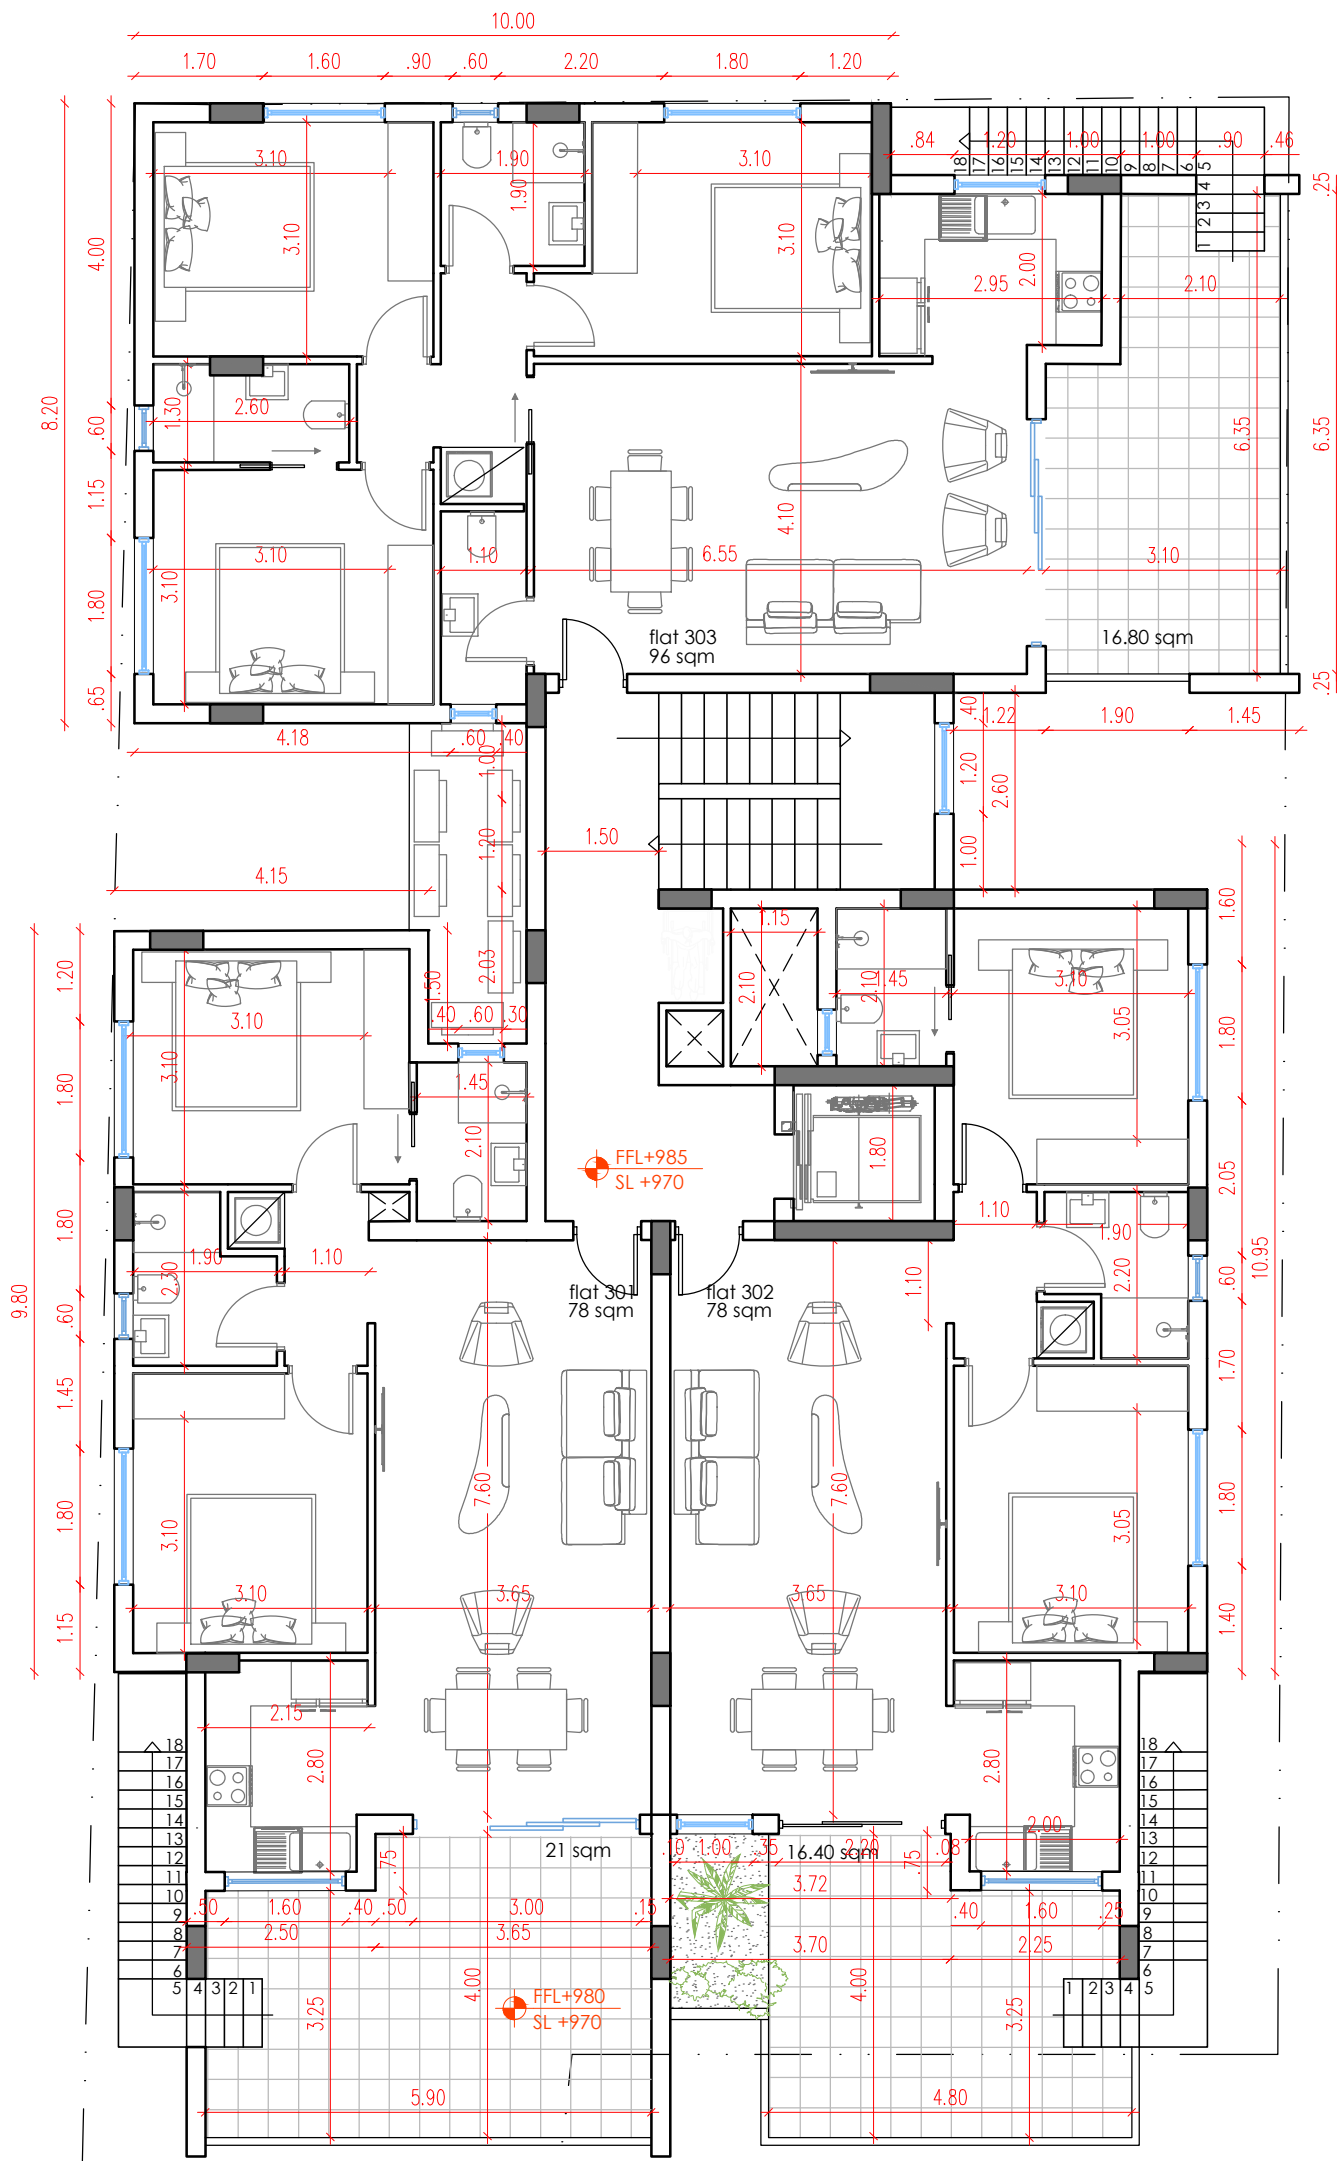

σημειώσεις:

Agni Demetriou

---


**Constantina Alambriti**  
MArch Architecture  
AA 222584

tel. 99 881394  
Nikita Choniatou 11, 7060 Livadia  
agnid13@gmail.com

ΗΜ/ΝΙΑ: ΙΟΥΛ.2023

σφραγίδα

ΕΡΓΟ: πολυκατοικία στην Αραδίππου		
ΙΔΙΟΚΤΗΤΗΣ : HOME CITY III		
ΤΙΤΛΟΣ ΣΧΕΔΙΟΥ: κάτοψη 3ου ΟΡΟΦΟΥ		
JOB NO <b>027</b>	κλίμακα <b>1:100</b>	αρ/σχεδίου <b>A03</b>

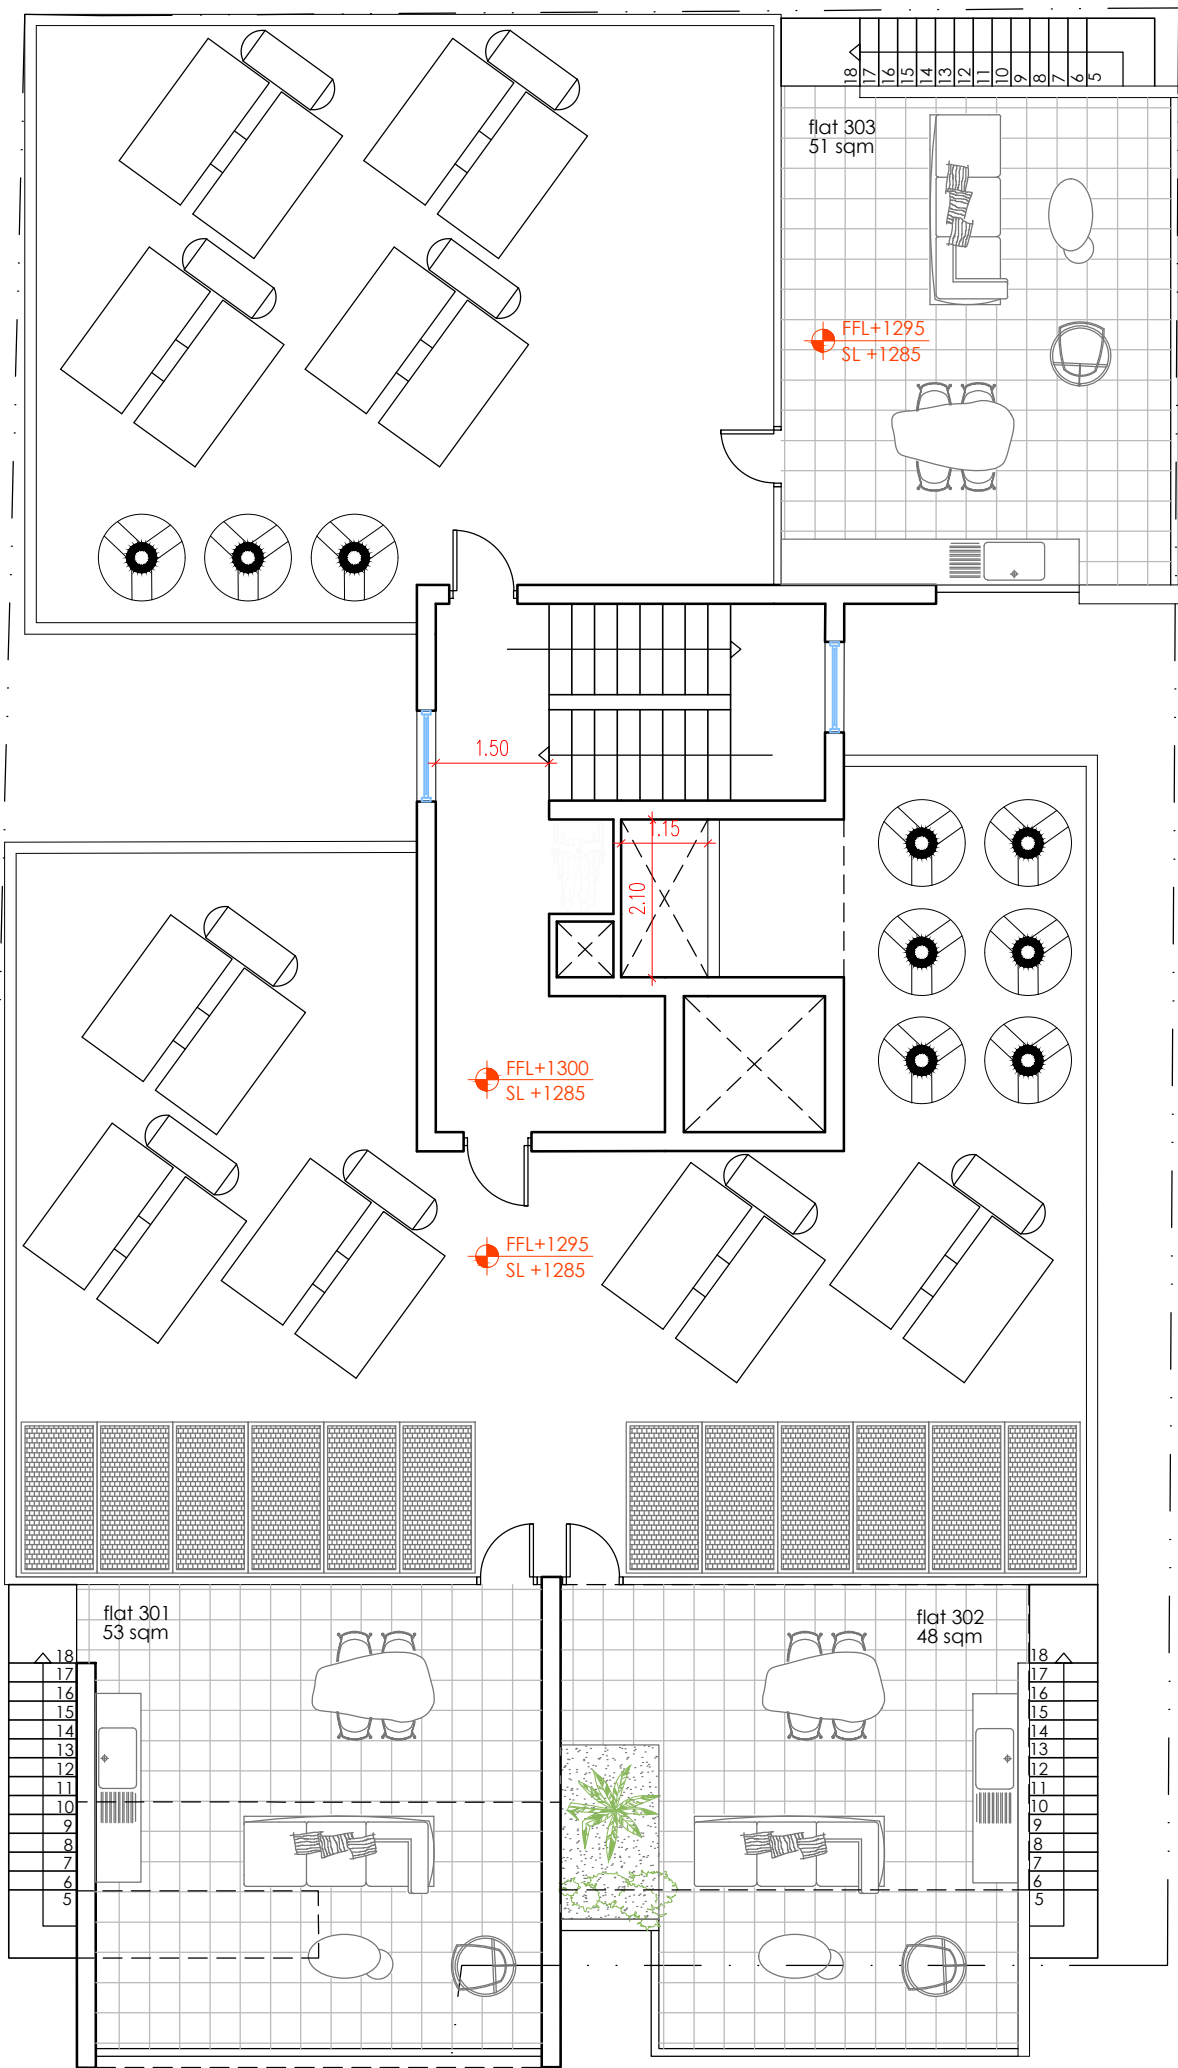

σημειώσεις:

β.

Agni Demetriou

Constantina Alambriti  
MArch Architecture  
AA 222584

tel. 99 881394  
Nikita Choniatou 11, 7060 Livadia  
agnid13@gmail.com

ΗΜ/ΝΙΑ: ΙΟΥΛ.2023


σφραγίδα

ΕΡΓΟ: πολυκατοικία στην Αραδίππου

ΙΔΙΟΚΤΗΤΗΣ : HOME CITY III

ΤΙΤΛΟΣ ΣΧΕΔΙΟΥ: κάτοψη κλ. οροφής

JOB NO	κλίμακα	αρ/σχεδίου
027	1:100	A04

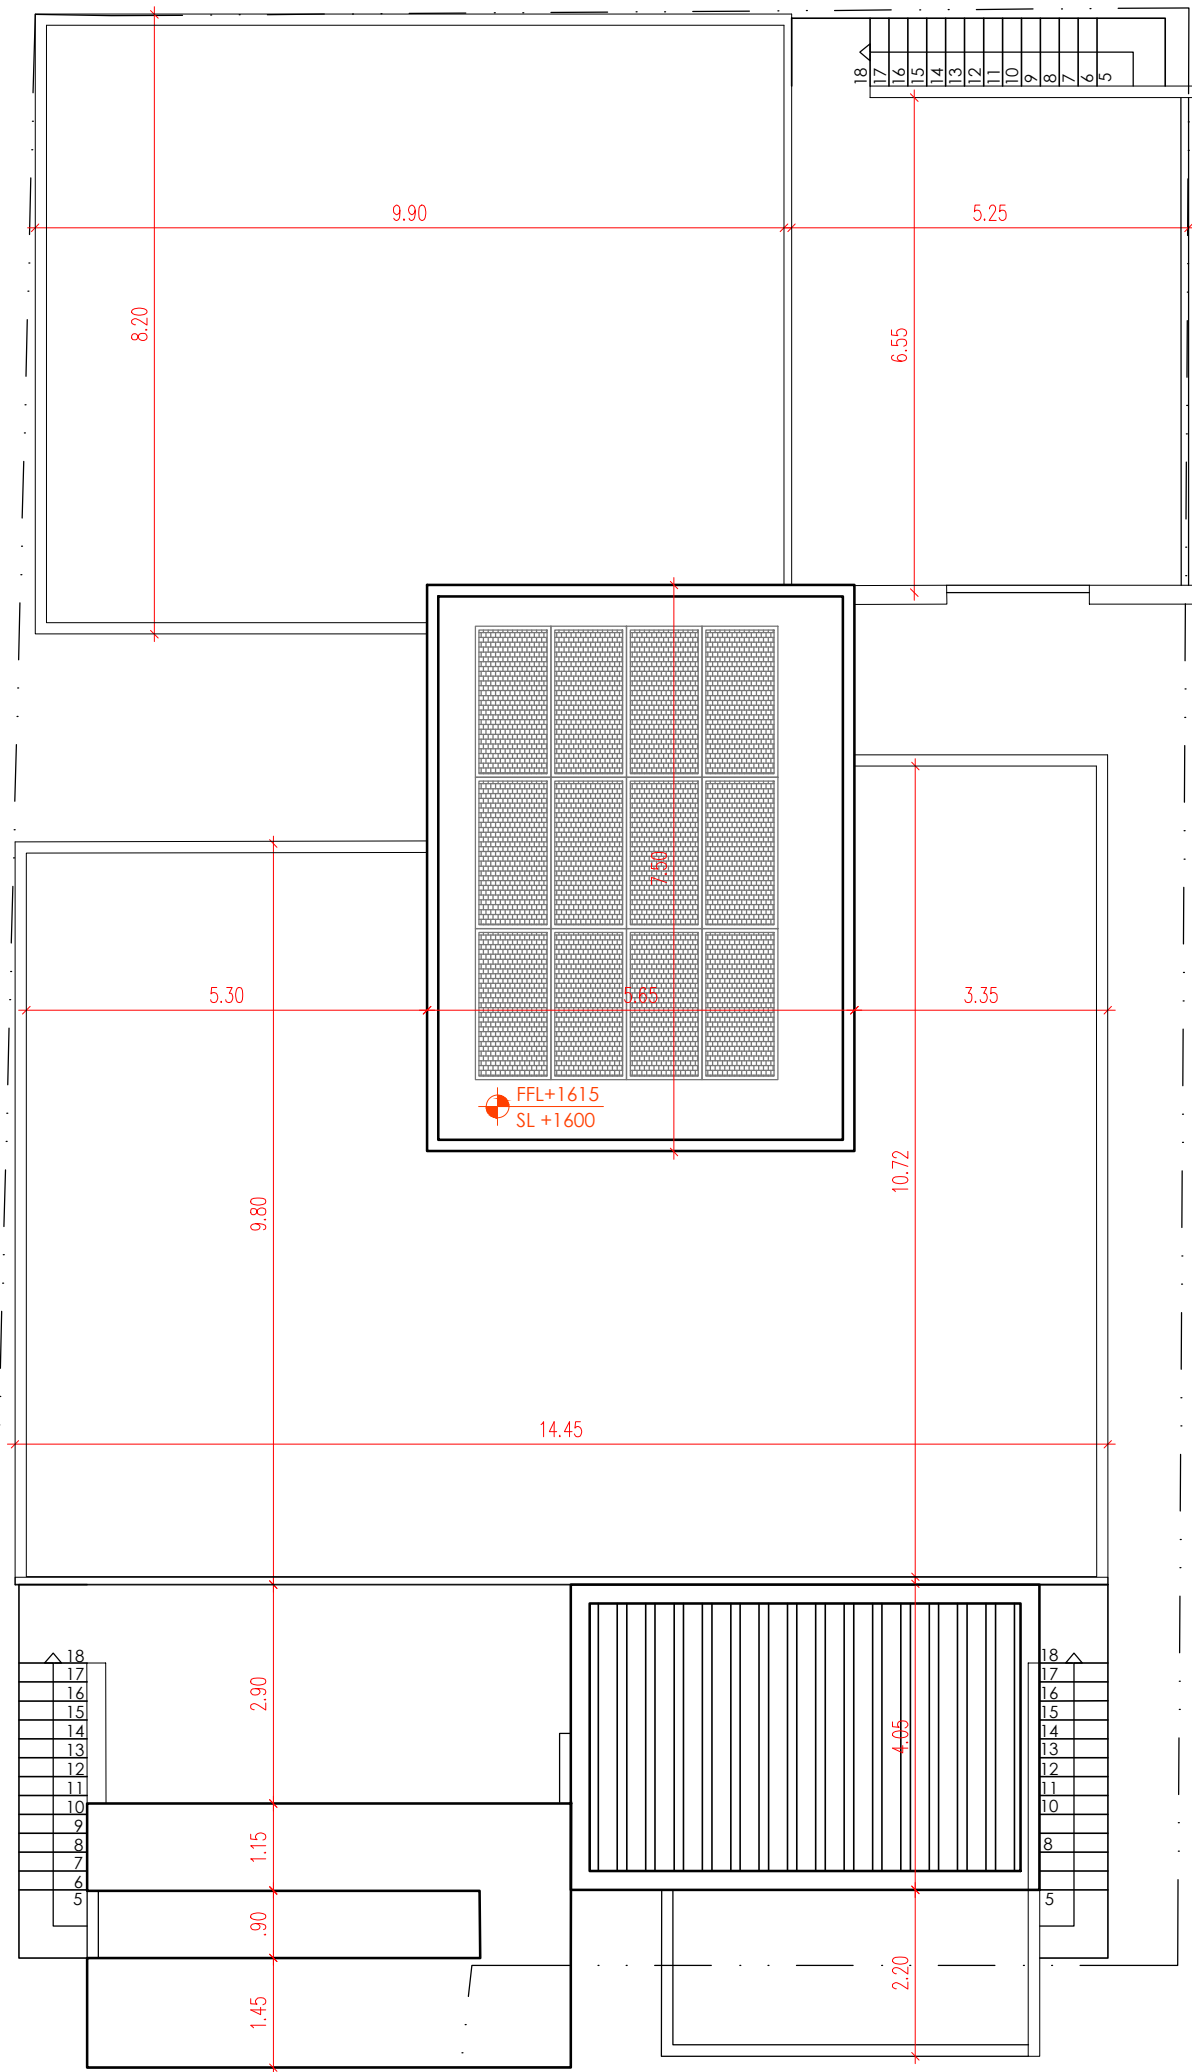

σημειώσεις:

β.

Agni Demetriou

Constantina Alambriti  
MArch Architecture  
AA 222584

tel. 99 881394  
Nikita Choniatou 11, 7060 Livadia  
agnid13@gmail.com

ΗΜ/ΝΙΑ: ΙΟΥΛ.2023


σφραγίδα

ΕΡΓΟ: πολυκατοικία στην Αραδίππου

ΙΔΙΟΚΤΗΤΗΣ : HOME CITY III

ΤΙΤΛΟΣ ΣΧΕΔΙΟΥ: κάτοψη οροφής

JOB NO	κλίμακα	αρ/σχεδίου
027	1:100	A05

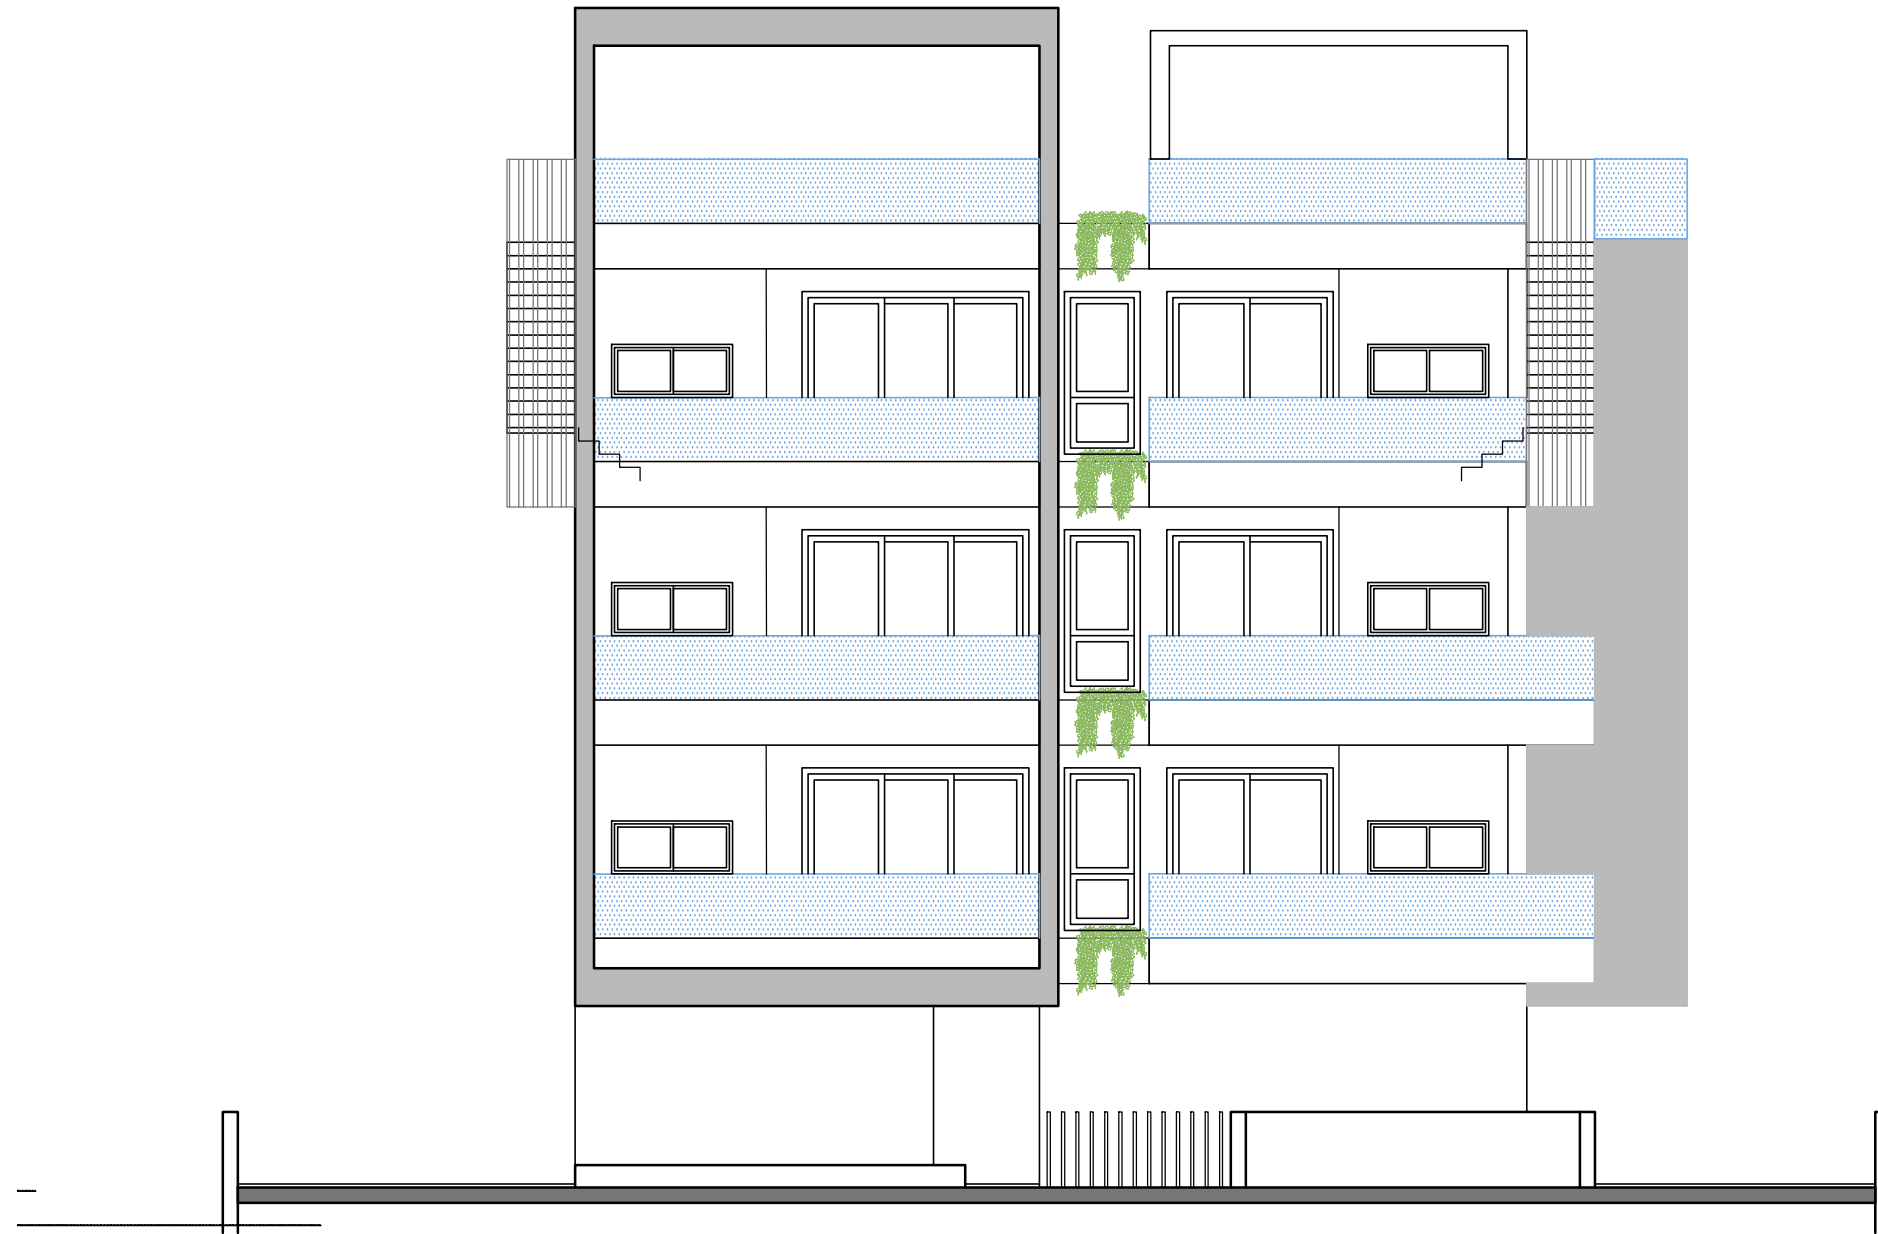

ΕΡΓΟ:  
πολυκατοικία στην  
Αραδίππου

ΙΔΙΟΚΤΗΤΗΣ:  
F.G.H. CY PROPERTIES LTD

ΤΙΤΛΟΣ ΣΧΕΔΙΟΥ

ΟΨΗ 1

ΗΜ/ΝΙΑ : 10.2023  
κλίμακα /iso- 1:100/A3  
σχεδίαση - Κ.Α.

σφραγίδα

σημειώσεις:

- 1) θερμομονωτικό τούβλο και θερμοπροσοψη εξωτερικά
- 2) κουφώματα αλουμινίων
- 3) εμφανές μπετόν
- 4) διαχωριστικό απο αλουμίνιο
- 5) κγκλίδωμα απο γυαλί


Agni Demetriou  
architect engineer DuTH  
AA 138315

Constantina Alambriti  
MArch Architecture  
AA 222584

tel. 99 881394  
Nikita Choniatiou 11, 7060 Livadia  
agnid13@gmail.com

JOB No:

027

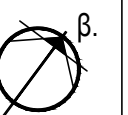

αριθμός σχεδίου:

A 06

ΕΡΓΟ:  
πολυκατοικία στην  
Αραδίππου

ΙΔΙΟΚΤΗΤΗΣ:  
F.G.H. CY PROPERTIES LTD

ΤΙΤΛΟΣ ΣΧΕΔΙΟΥ

ΟΨΗ 2

ΗΜ/ΝΙΑ : 10.2023  
κλίμακα /iso- 1:100/A3  
σχεδίαση - Κ.Α.

σφραγίδα

σημειώσεις:

- 1) Θερμομονωτικό τούβλο και θερμοπροσοψη εξωτερικά
- 2) κουφώματα αλουμινίων
- 3) εμφανές μπετόν
- 4) διαχωριστικό απο αλουμίνιο
- 5) κιγκλίδωμα απο γυαλί

Agni Demetriou  
architect engineer DUTH  
AA 138315

Constantina Alambriti  
MArch Architecture  
AA 222584

tel. 99 881394  
Nikita Choniatiou 11, 7060 Livadia  
agnid13@gmail.com

JOB No:

027

αριθμός σχεδίου:

A 07





ΕΡΓΟ:  
πολυκατοικία στην  
Αραδίππου

ΙΔΙΟΚΤΗΤΗΣ:  
F.G.H. CY PROPERTIES LTD

ΤΙΤΛΟΣ ΣΧΕΔΙΟΥ  
ΟΨΗ 3

ΗΜ/ΝΙΑ : 10.2023  
κλίμακα /iso- 1:100/A3  
σχεδίαση - Κ.Α.

σφραγίδα

- σημειώσεις:
- 1) θερμομονωτικό τούβλο και θερμοπροσοψη εξωτερικά
  - 2) κουφώματα αλουμινίων
  - 3) εμφανές μπετόν
  - 4) διαχωριστικό απο αλουμίνιο
  - 5) κγκλίδωμα απο γυαλί

Agni Demetriou  
architect engineer DuTH  
AA 138315

Constantina Alambriti  
MArch Architecture  
AA 222584  
tel. 99 881394  
Nikita Choniatou 11, 7060 Livadia  
agnid13@gmail.com

JOB No:  
027

αριθμός σχεδίου:  
A 08



ΕΡΓΟ:  
πολυκατοικία στην  
Αραδίππου

ΙΔΙΟΚΤΗΤΗΣ:  
F.G.H. CY PROPERTIES LTD

ΤΙΤΛΟΣ ΣΧΕΔΙΟΥ

ΟΨΗ 4

ΗΜ/ΝΙΑ : 10.2023

κλίμακα /iso- 1:100/A3

σχεδίαση - Κ.Α.

σφραγίδα

σημειώσεις:

- 1) θερμομονωτικό τούβλο και θερμοπροσοψη εξωτερικά
- 2) κουφώματα αλουμινίων
- 3) εμφανές μπετόν
- 4) διαχωριστικό απο αλουμίνιο
- 5) κιγκλίδωμα απο γυαλί

Agni Demetriou  
architect engineer DuTH  
AA 138315

Constantina Alambriti  
MArch Architecture  
AA 222584

tel. 99 881394  
Nikita Choniatiou 11, 7060 Livadia  
agnid13@gmail.com


JOB No:

027

αριθμός σχεδίου:

A 09



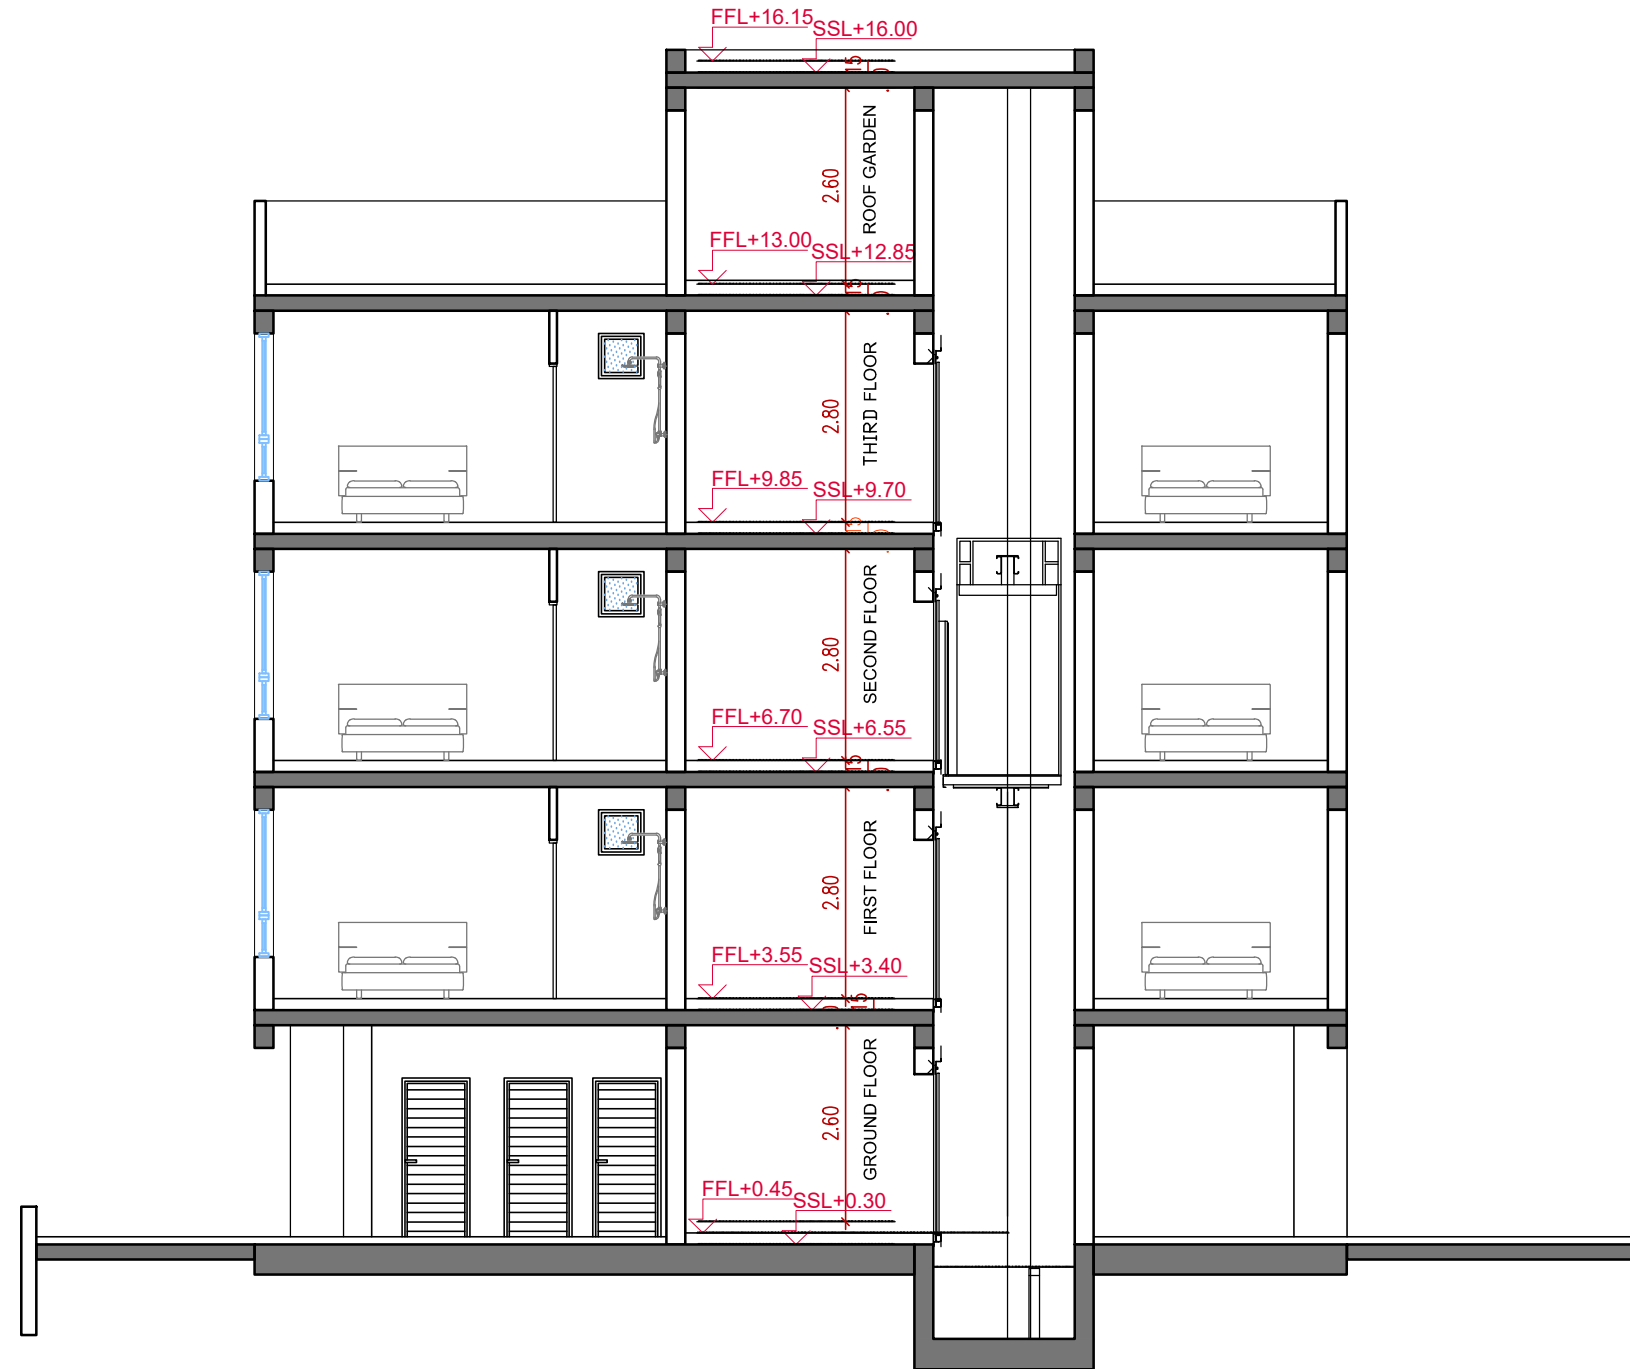

ΕΡΓΟ:  
πολυκατοικία στην  
Αραδίππου

ΙΔΙΟΚΤΗΤΗΣ:  
F.G.H. CY PROPERTIES LTD

ΤΙΤΛΟΣ ΣΧΕΔΙΟΥ

ΤΟΜΗ Α-Α

ΗΜ/ΝΙΑ : 10.2023  
κλίμακα /iso- 1:100/A3  
σχεδίαση - Κ.Α.

σφραγίδα

σημειώσεις:

Agni Demetriou  
architect engineer DuTH  
AA 138315

Constantina Alambriti  
MArch Architecture  
AA 222584

tel. 99 881394  
Nikita Choniataou 11, 7060 Livadia  
agnid13@gmail.com

JOB No:

027

αριθμός σχεδίου:

A 10

ΕΡΓΟ:  
Πολυκατοικία στην  
Αραδίππου

ΙΔΙΟΚΤΗΤΗΣ:  
F.G.H. CY PROPERTIES LTD

ΤΙΤΛΟΣ ΣΧΕΔΙΟΥ

ΤΟΜΗ Β-Β

ΗΜ/ΝΙΑ : 10.2023  
κλίμακα /iso- 1:100/A3  
σχεδίαση - Κ.Α.

σφραγίδα

σημειώσεις:

Agni Demetriou  
architect engineer DuTH  
AA 138315

Constantina Alambriti  
MArch Architecture  
AA 222584  
tel. 99 881394  
Nikita Choniatou 11, 7060 Livadia  
agnid13@gmail.com

JOB No:

027

αριθμός σχεδίου:

A 11

